


[illegible]

Actual . Plano situación y emplazamiento

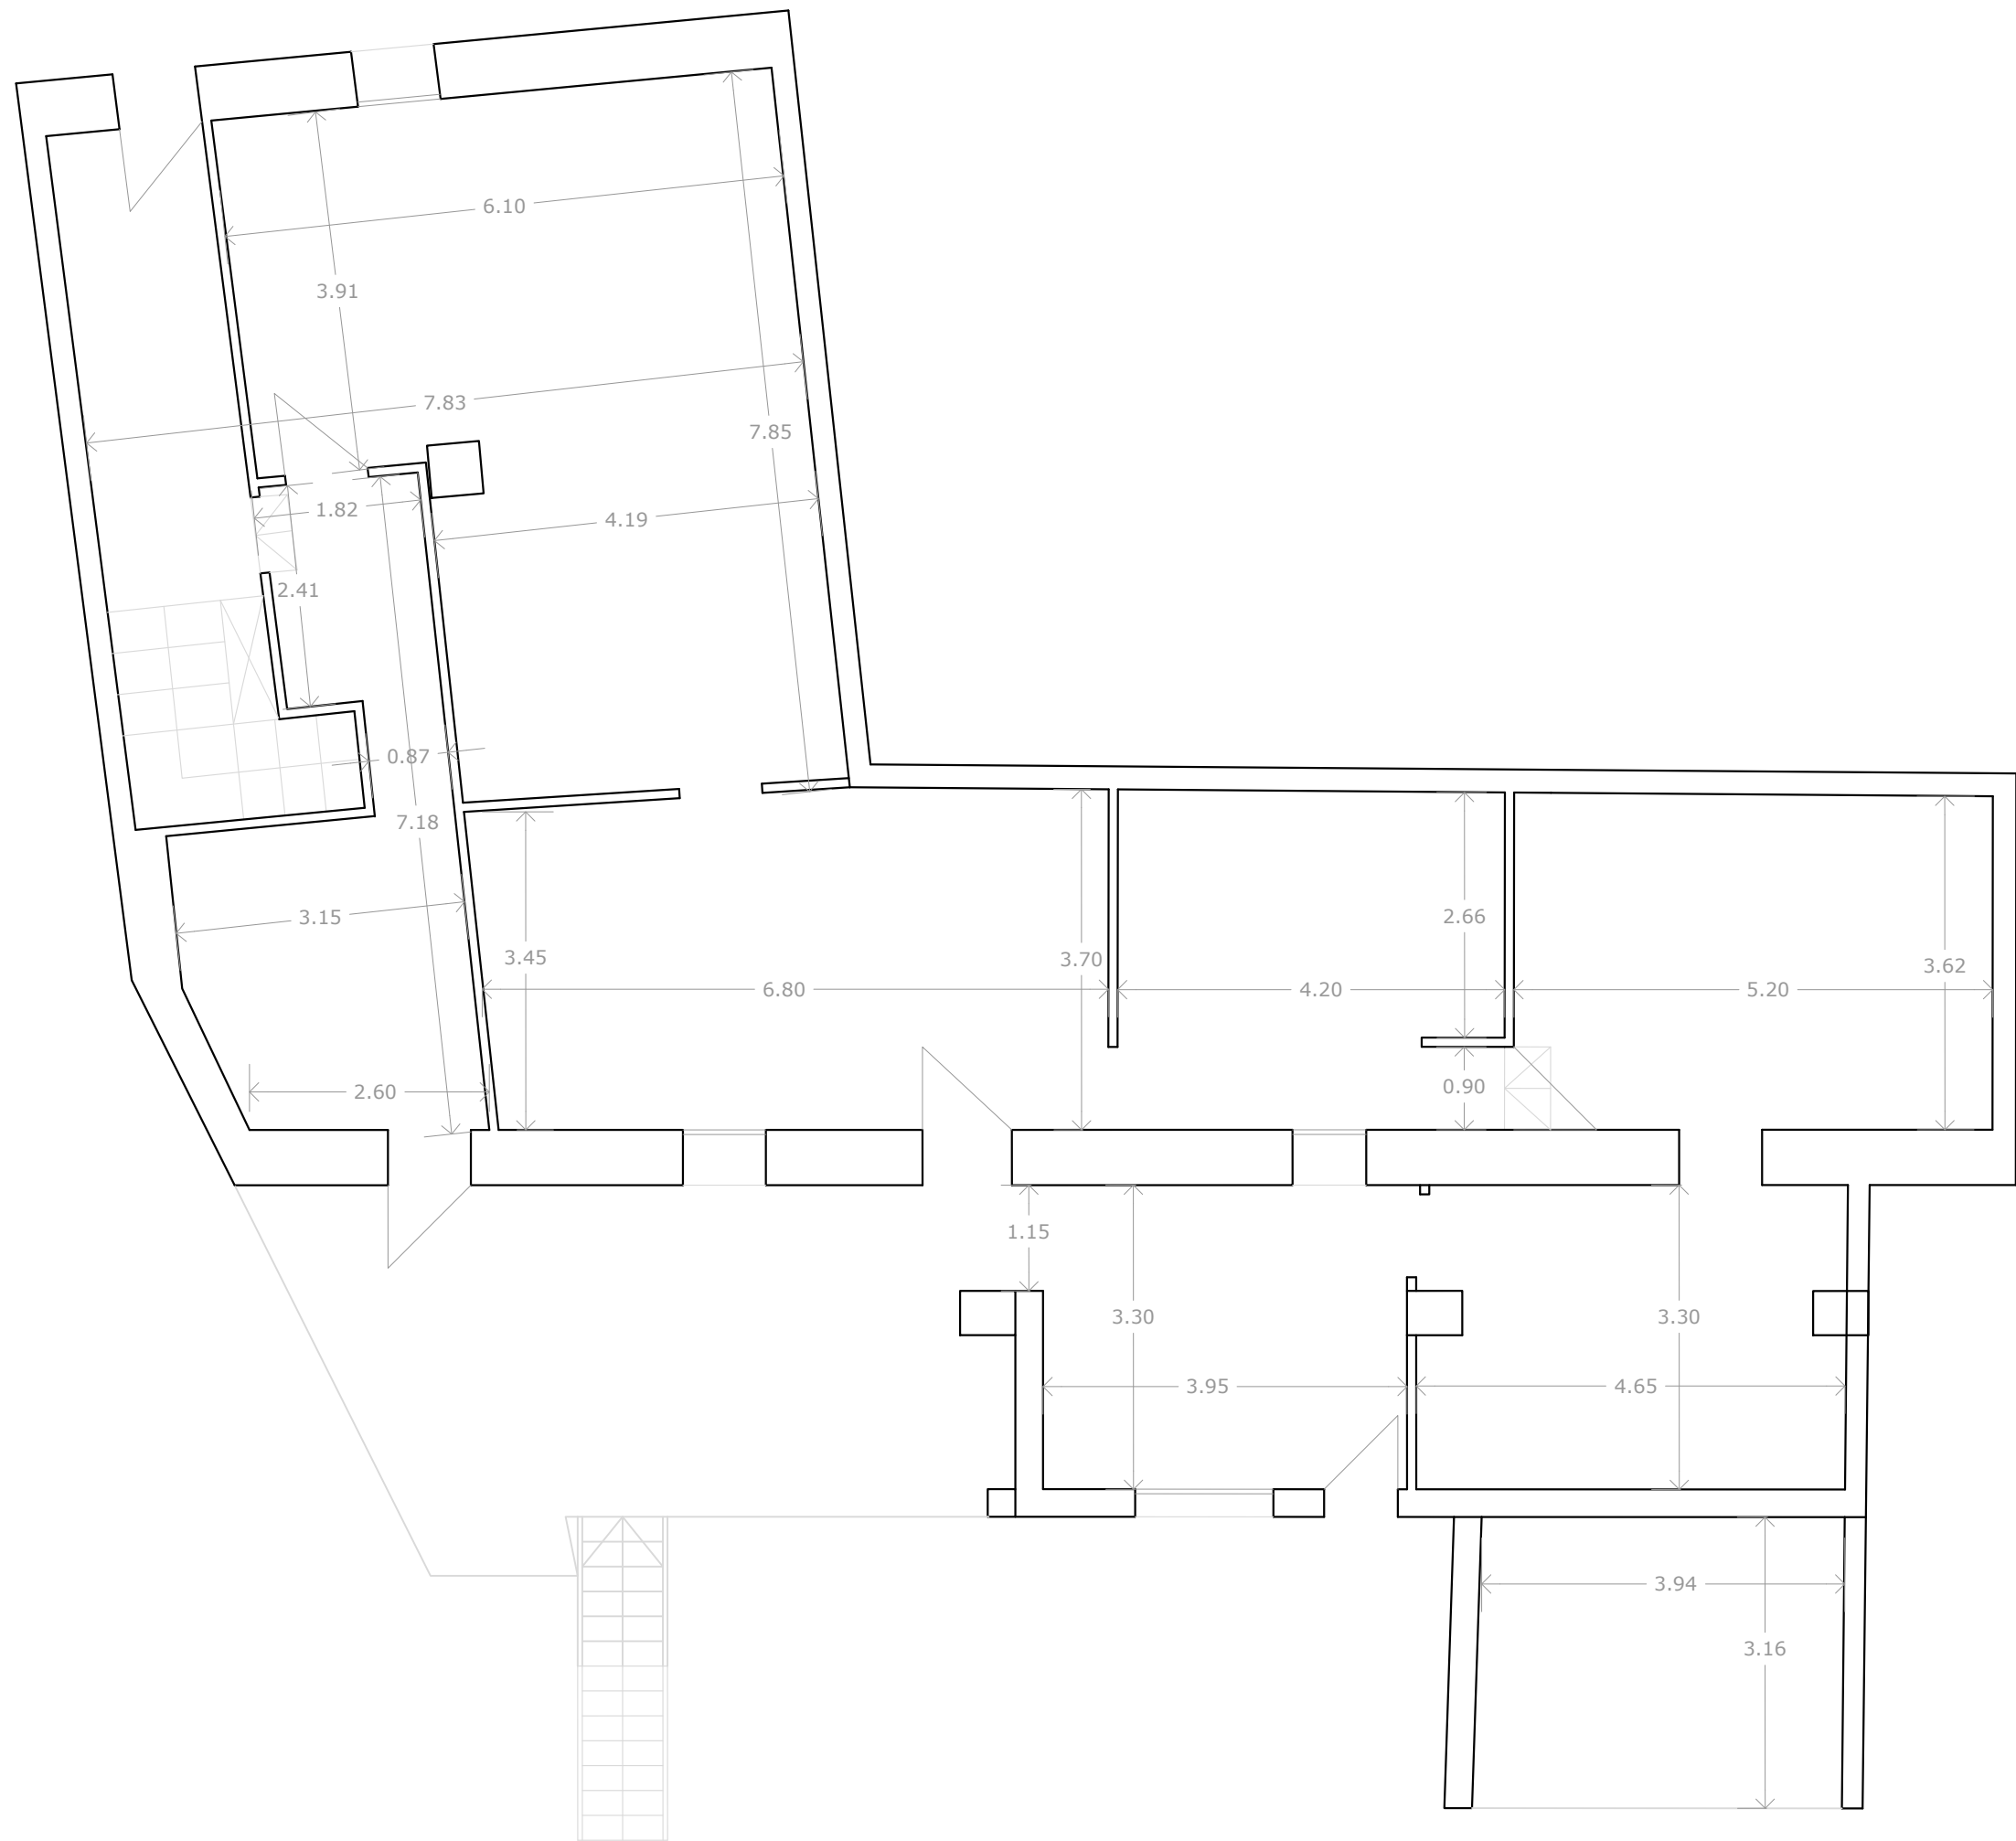

ATICA ESTUDIO

LA PUEBLA
CALLE MAYOR

PROYECTO BASICO Y
DE EJECUCION

DISTRIBUCION DE
ESPACIOS

Promotor: Ingeniería y reformas
Gómez León.
Jorge Cocci 3.
Emplazamiento: C/ MAYOR 58, 50171,
La puebla de Alfindén, Zaragoza

Fecha: 02 de FEBRERO 2026


Técnicos:
VICTOR LEON SAUCO
COAAZ 1943

ESCALA
1/75



EA01

Actual . Planta baja.

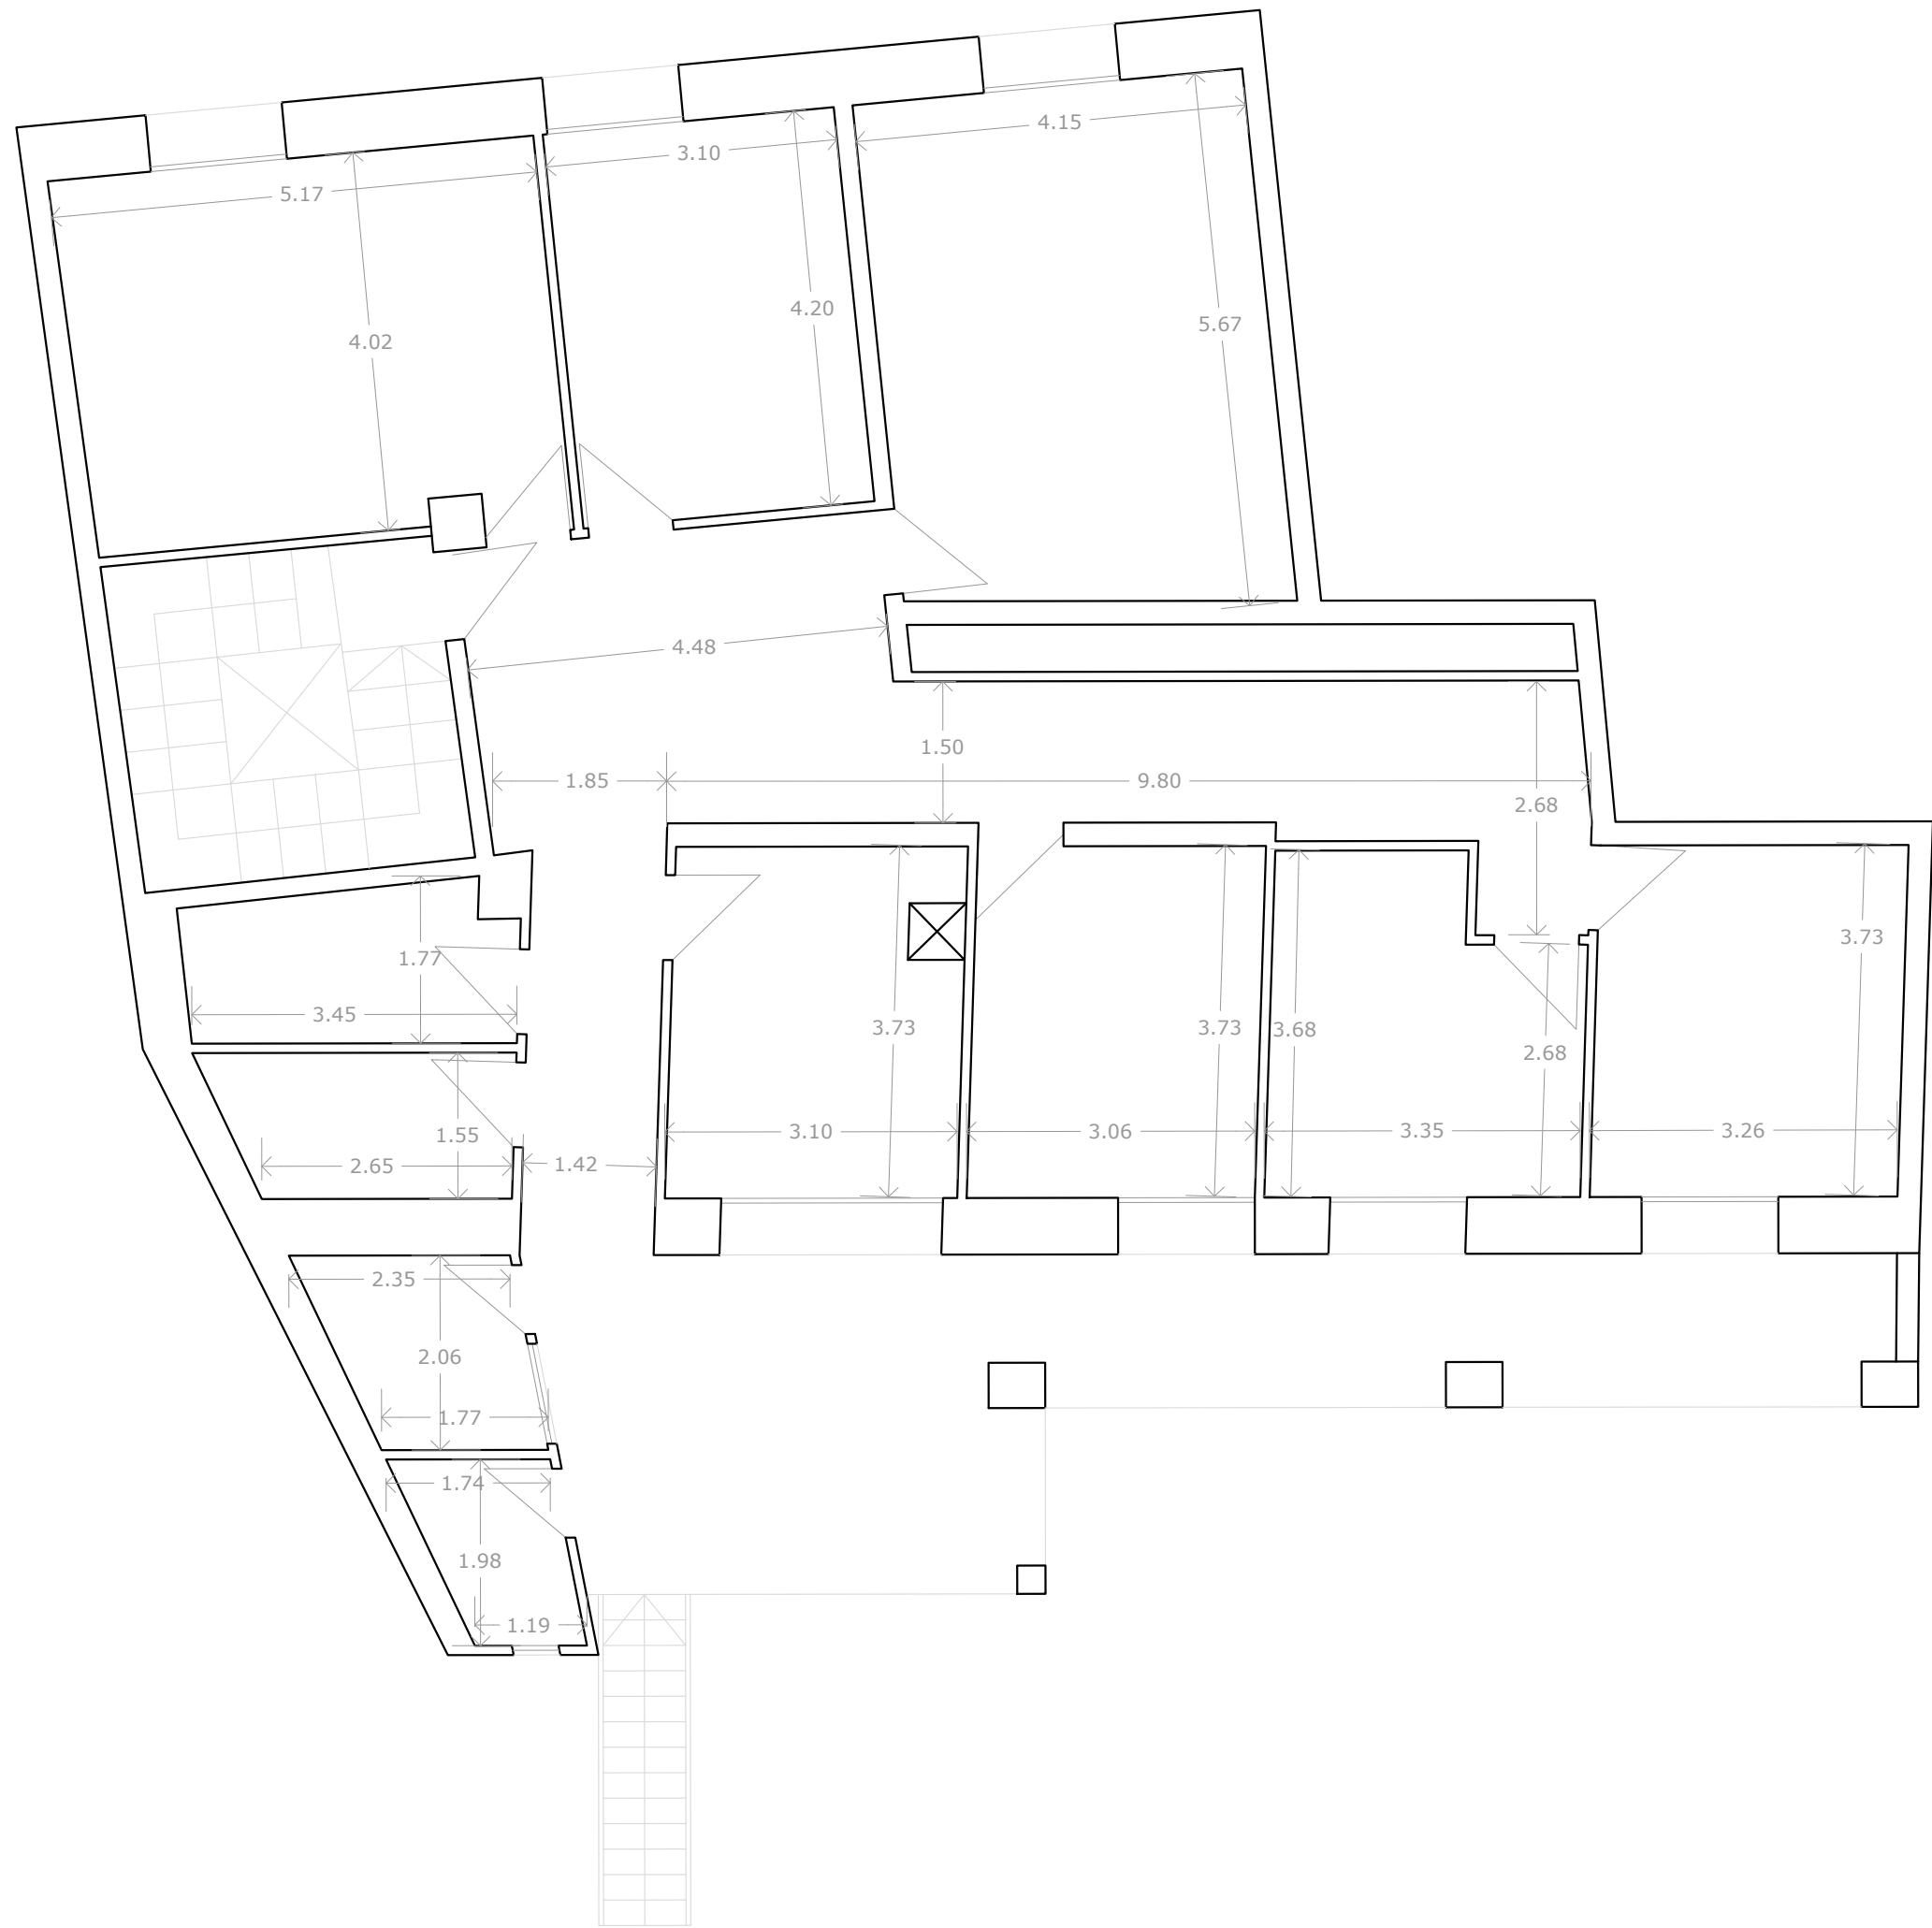

ATICA ESTUDIO

LA PUEBLA
CALLE MAYOR

PROYECTO BASICO Y
DE EJECUCION

DISTRIBUCION DE
ESPACIOS

Promotor: Ingeniería y reformas
Gómez León.
Jorge Cocci 3.
Emplazamiento: C/ MAYOR 58, 50171,
La puebla de Alfindén, Zaragoza

Fecha: 02 de FEBRERO 2026


Técnicos:
VICTOR LEON SAUCO
COAAZ 1943

ESCALA
1/75



EA02

Actual . Planta primera.

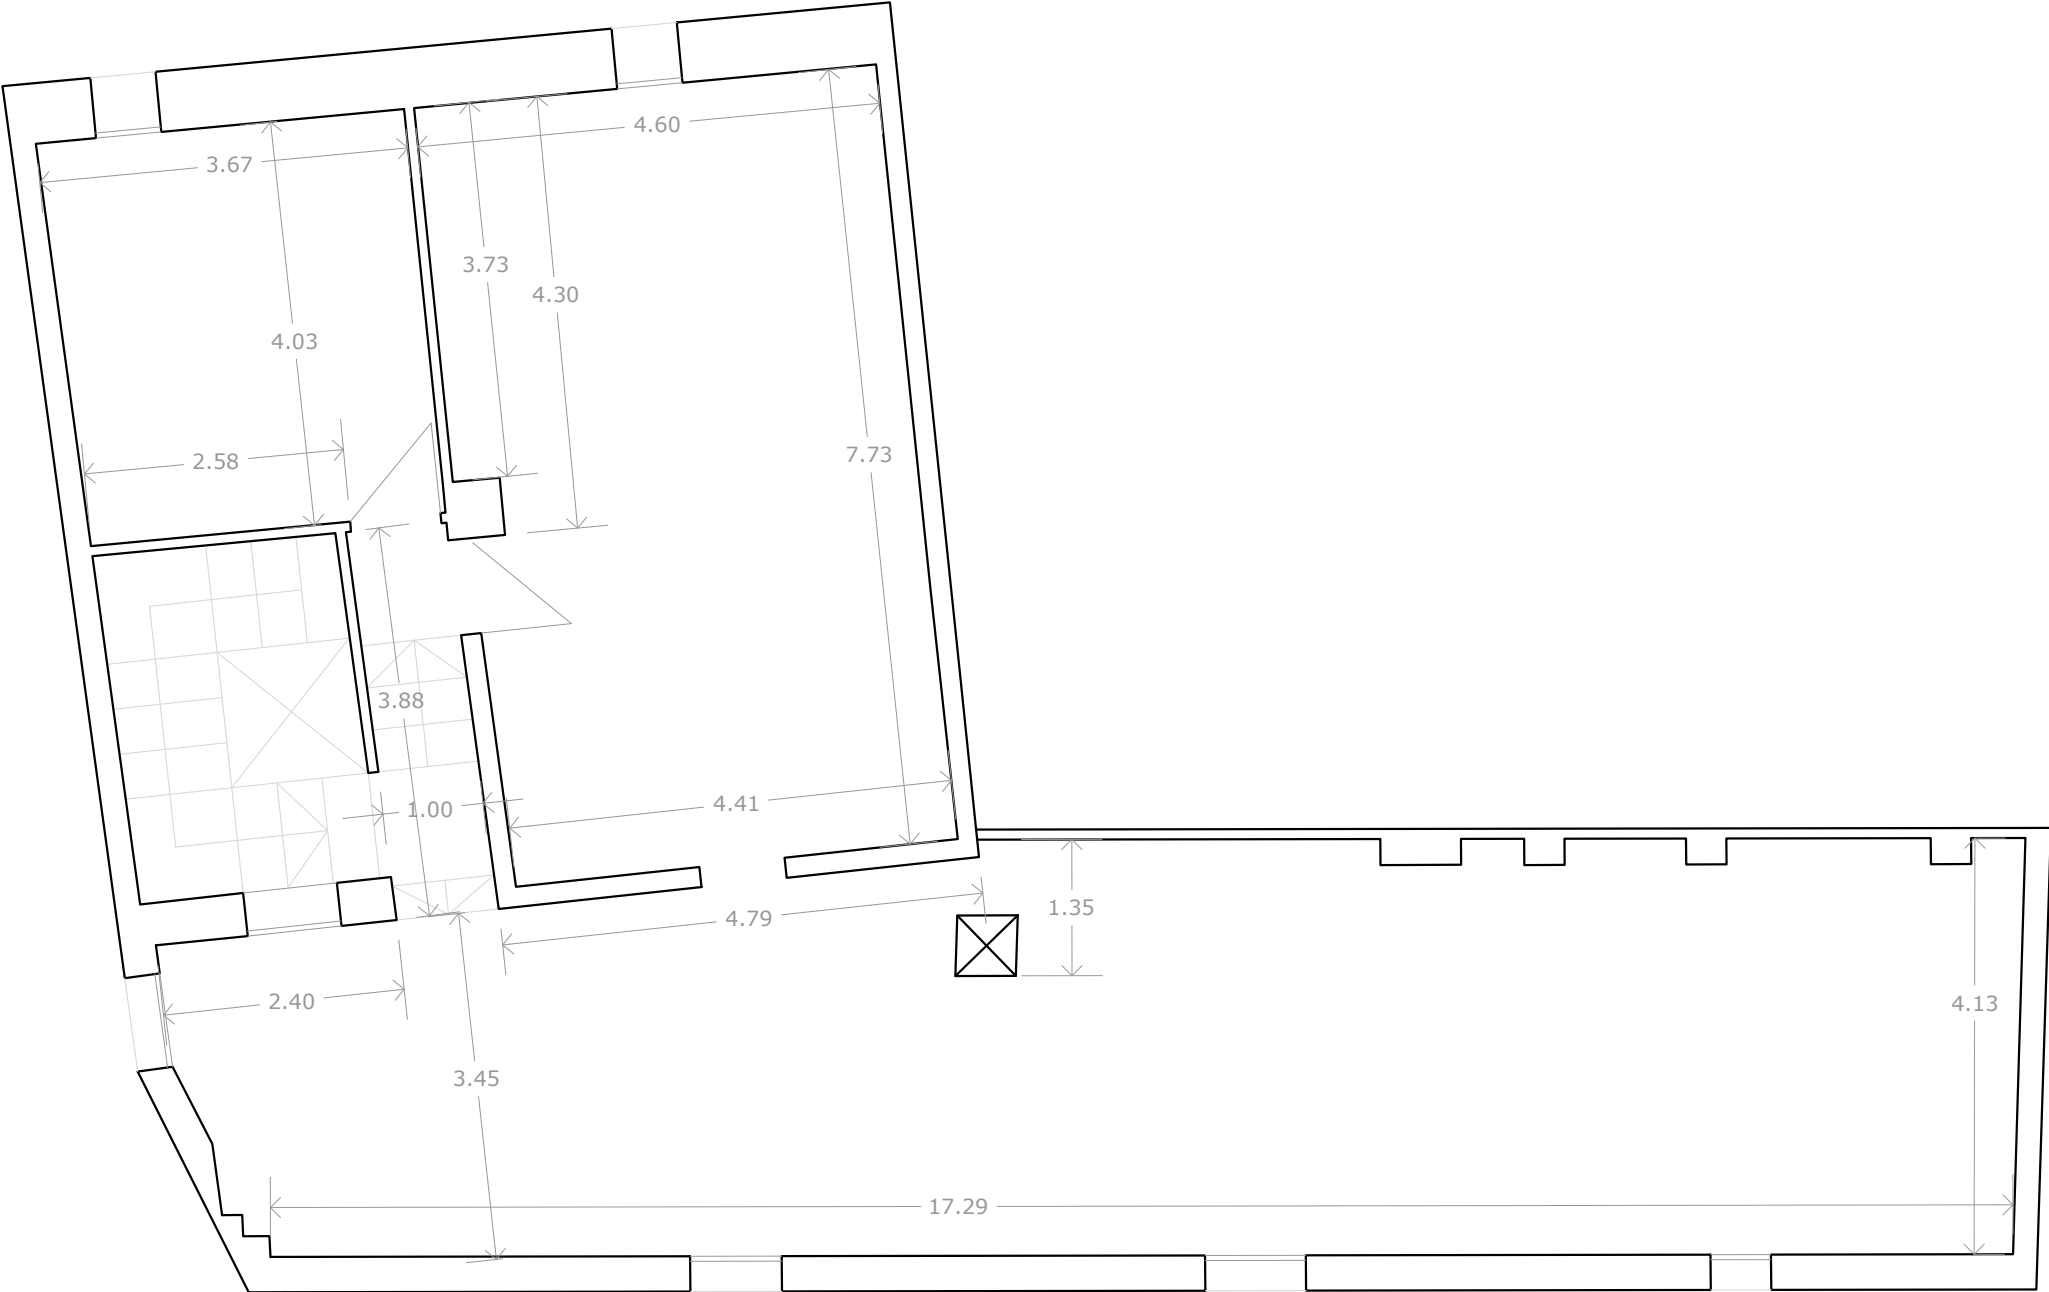

ATICA ESTUDIO

LA PUEBLA CALLE MAYOR

PROYECTO BASICO Y DE EJECUCION

DISTRIBUCION DE ESPACIOS

Promotor: Ingeniería y reformas
Gómez León.
Jorge Cocci 3.
Emplazamiento: C/ MAYOR 58, 50171,
La Puebla de Alfindén, Zaragoza

Fecha: 02 de FEBRERO 2026

Técnicos:
VICTOR LEON SAUCO
COAAATZ 1943

ESCALA
1/75



EA03

Actual . Planta bajocubierta.

ATICA ESTUDIO

LA PUEBLA
CALLE MAYOR

PROYECTO BASICO Y
DE EJECUCION

DISTRIBUCION DE
ESPACIOS

Promotor: Ingeniería y reformas
Gómez León.
Jorge Cocci 3.
Emplazamiento: C/ MAYOR 58, 50171,
La puebla de Alfindén, Zaragoza

Fecha: 02 de FEBRERO 2026


Técnicos:
VICTOR LEON SAUCO
COAAZ 1943


ESCALA
1/75



EA04

Actual . Sección.

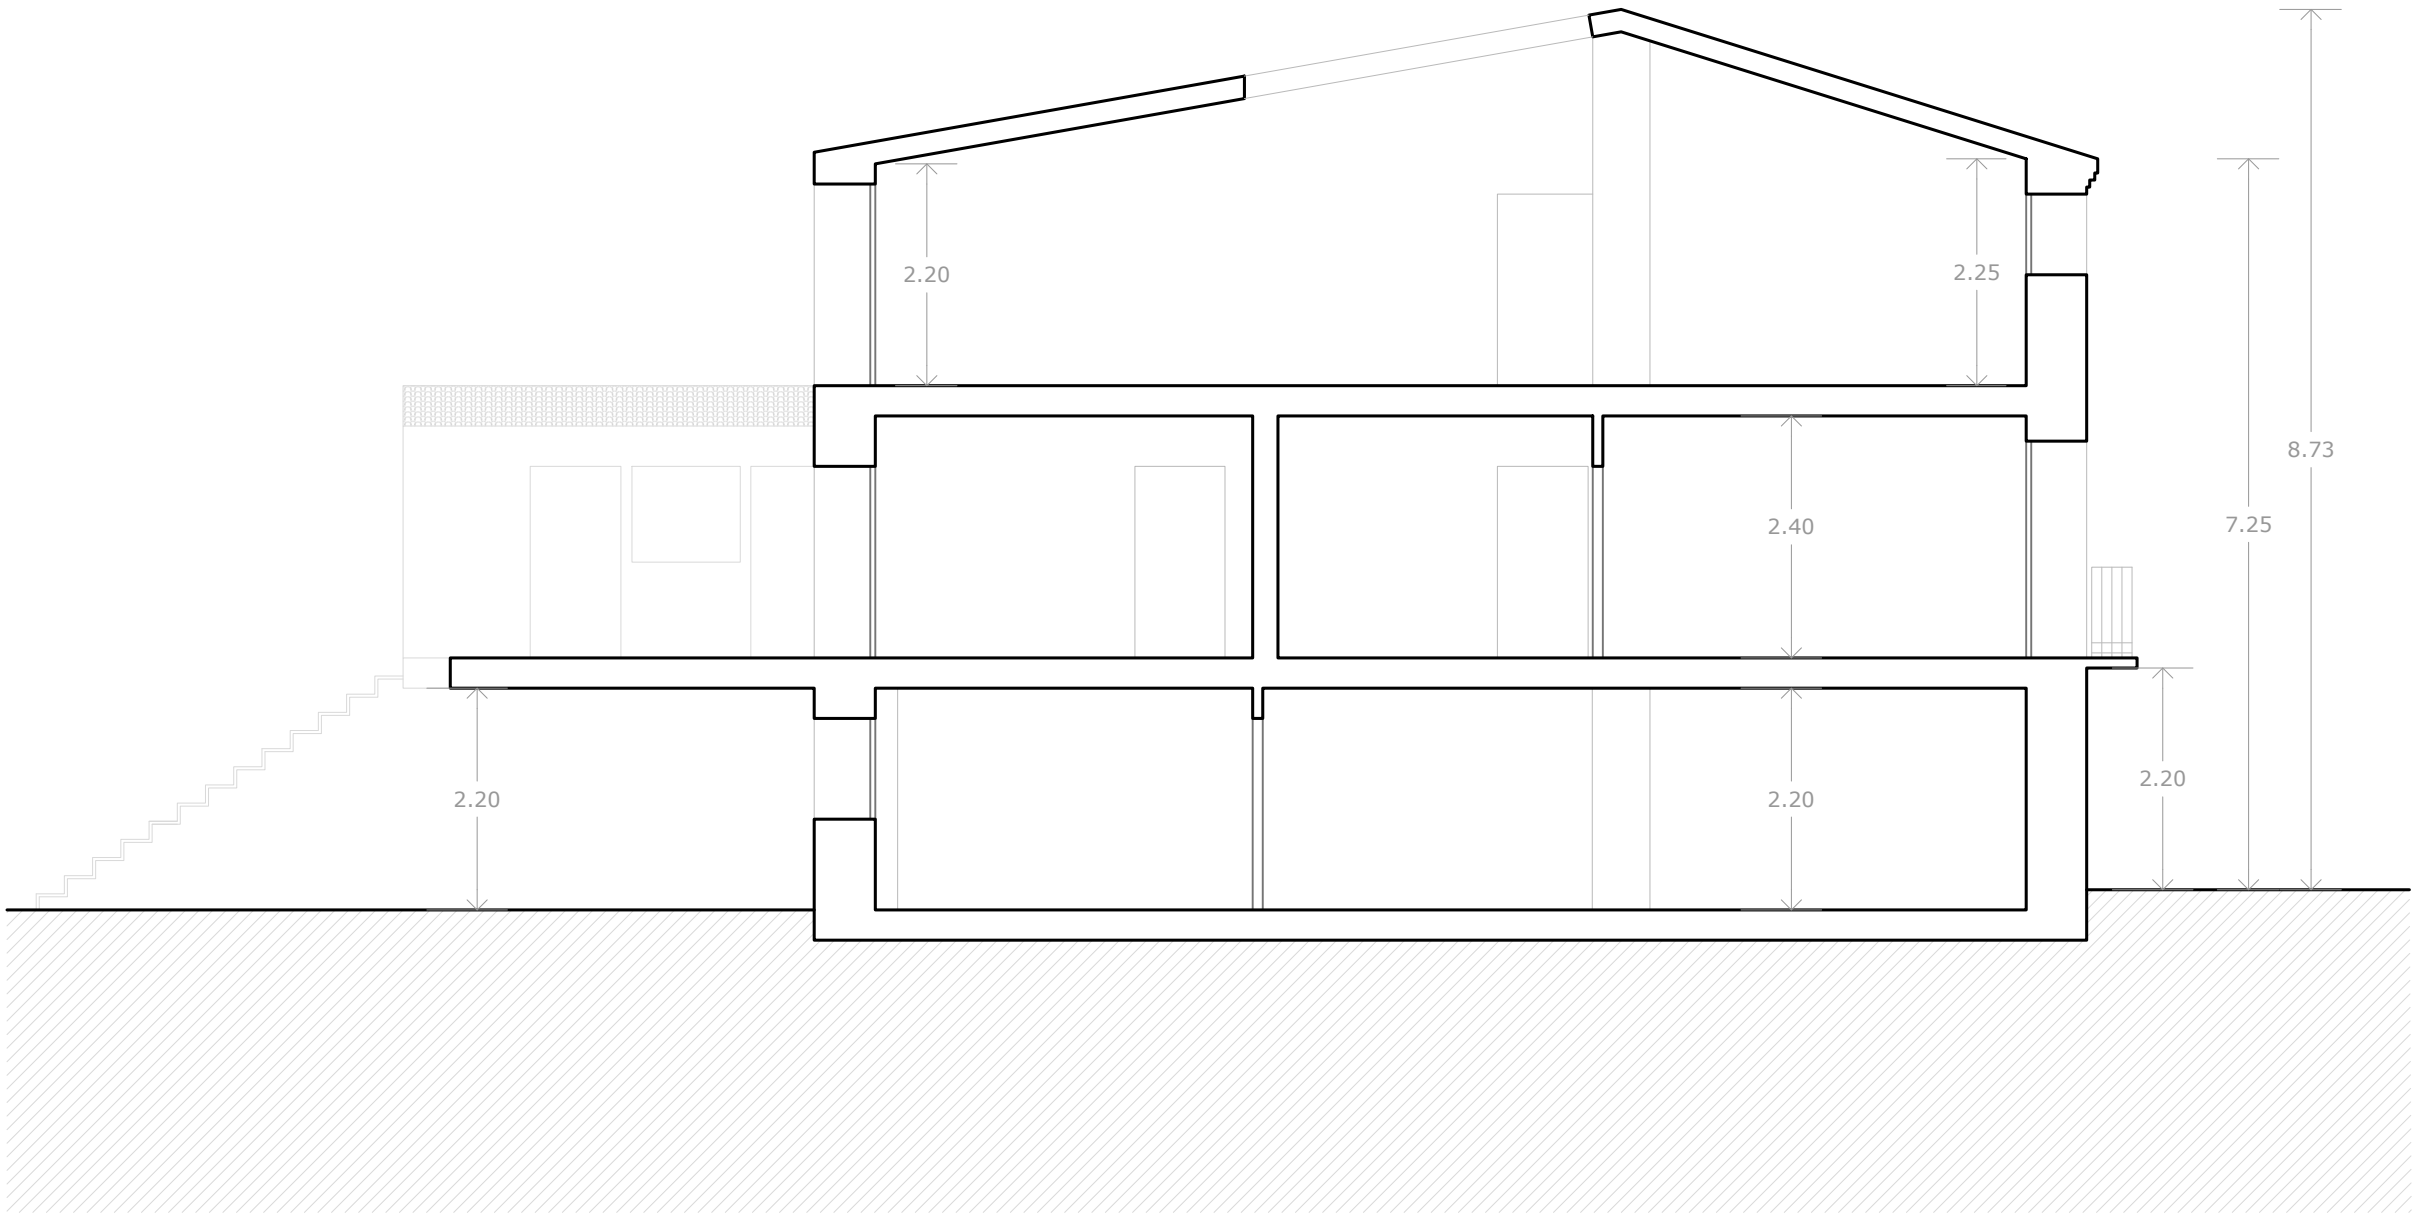

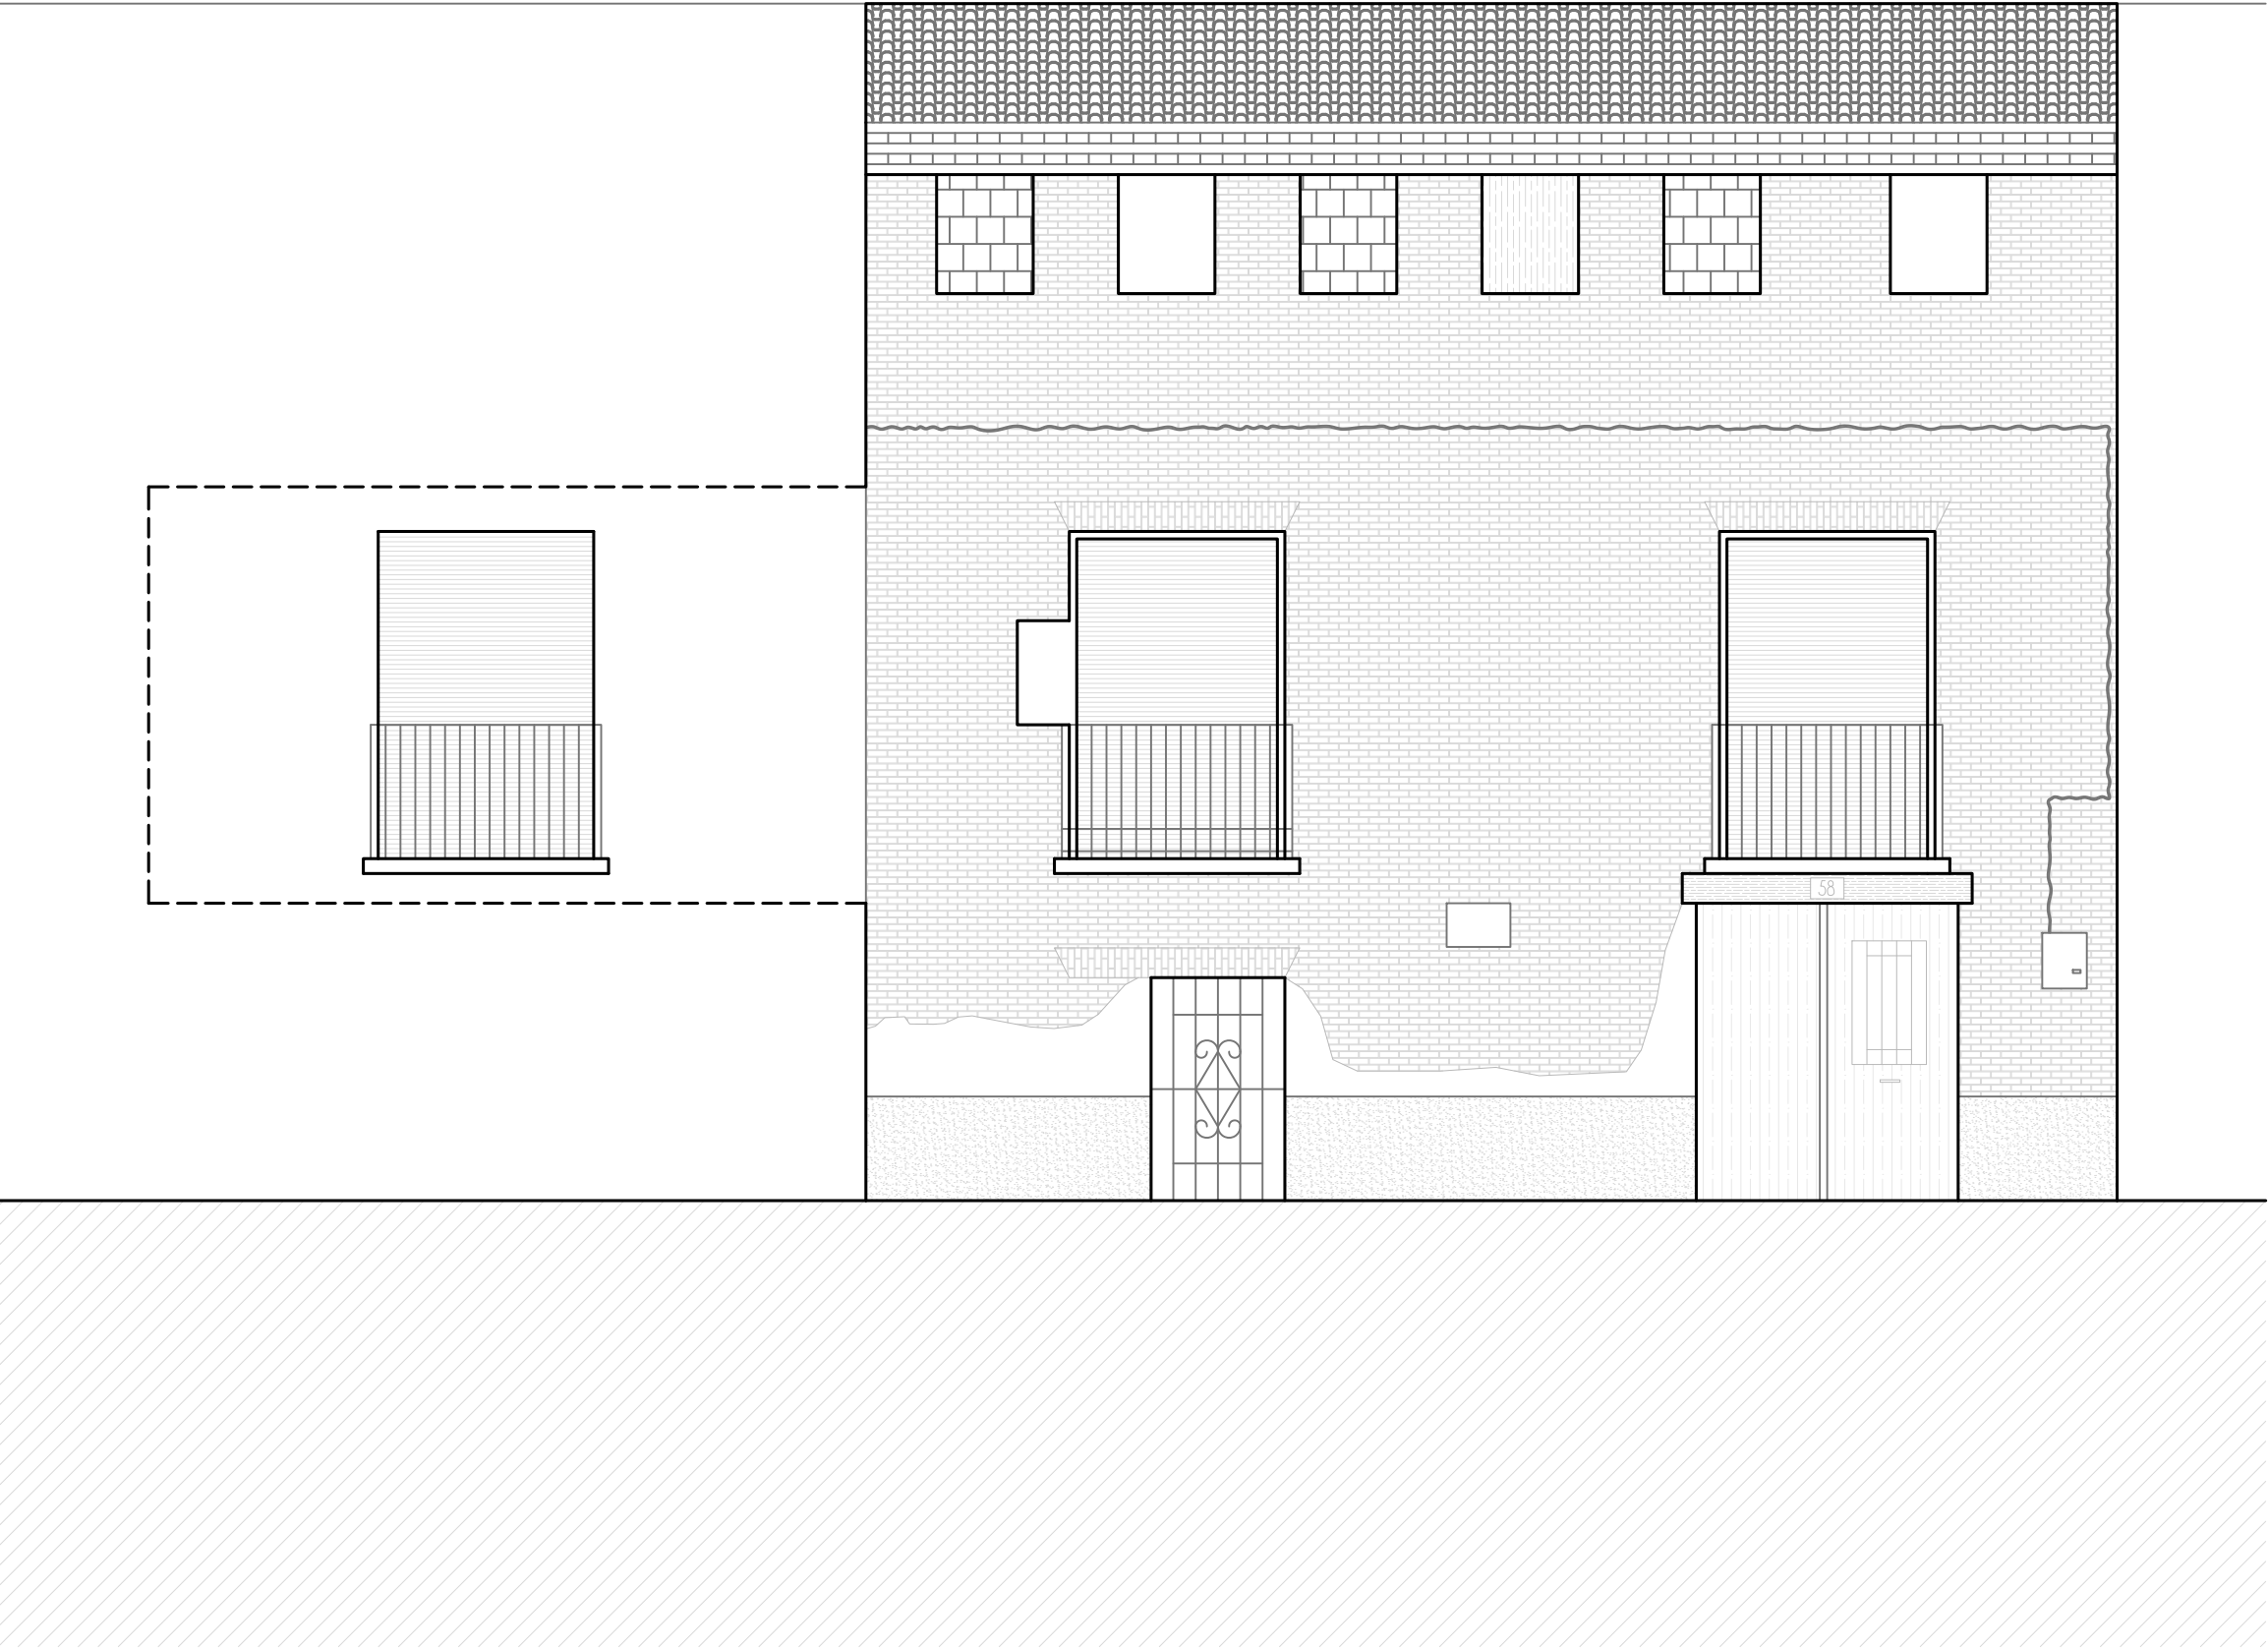

ATICA ESTUDIO

LA PUEBLA
CALLE MAYOR

PROYECTO BASICO Y
DE EJECUCION

DISTRIBUCION DE
ESPACIOS

Promotor: Ingeniería y reformas
Gómez León.
Jorge Cocci 3.
Emplazamiento: C/ MAYOR 58, 50171,
La puebla de Alfindén, Zaragoza

Fecha: 02 de FEBRERO 2026


Técnicos:
VICTOR LEON SAUCO
COATZ 1943

ESCALA
1/50



EA05

Actual . Alzado C/Mayor.

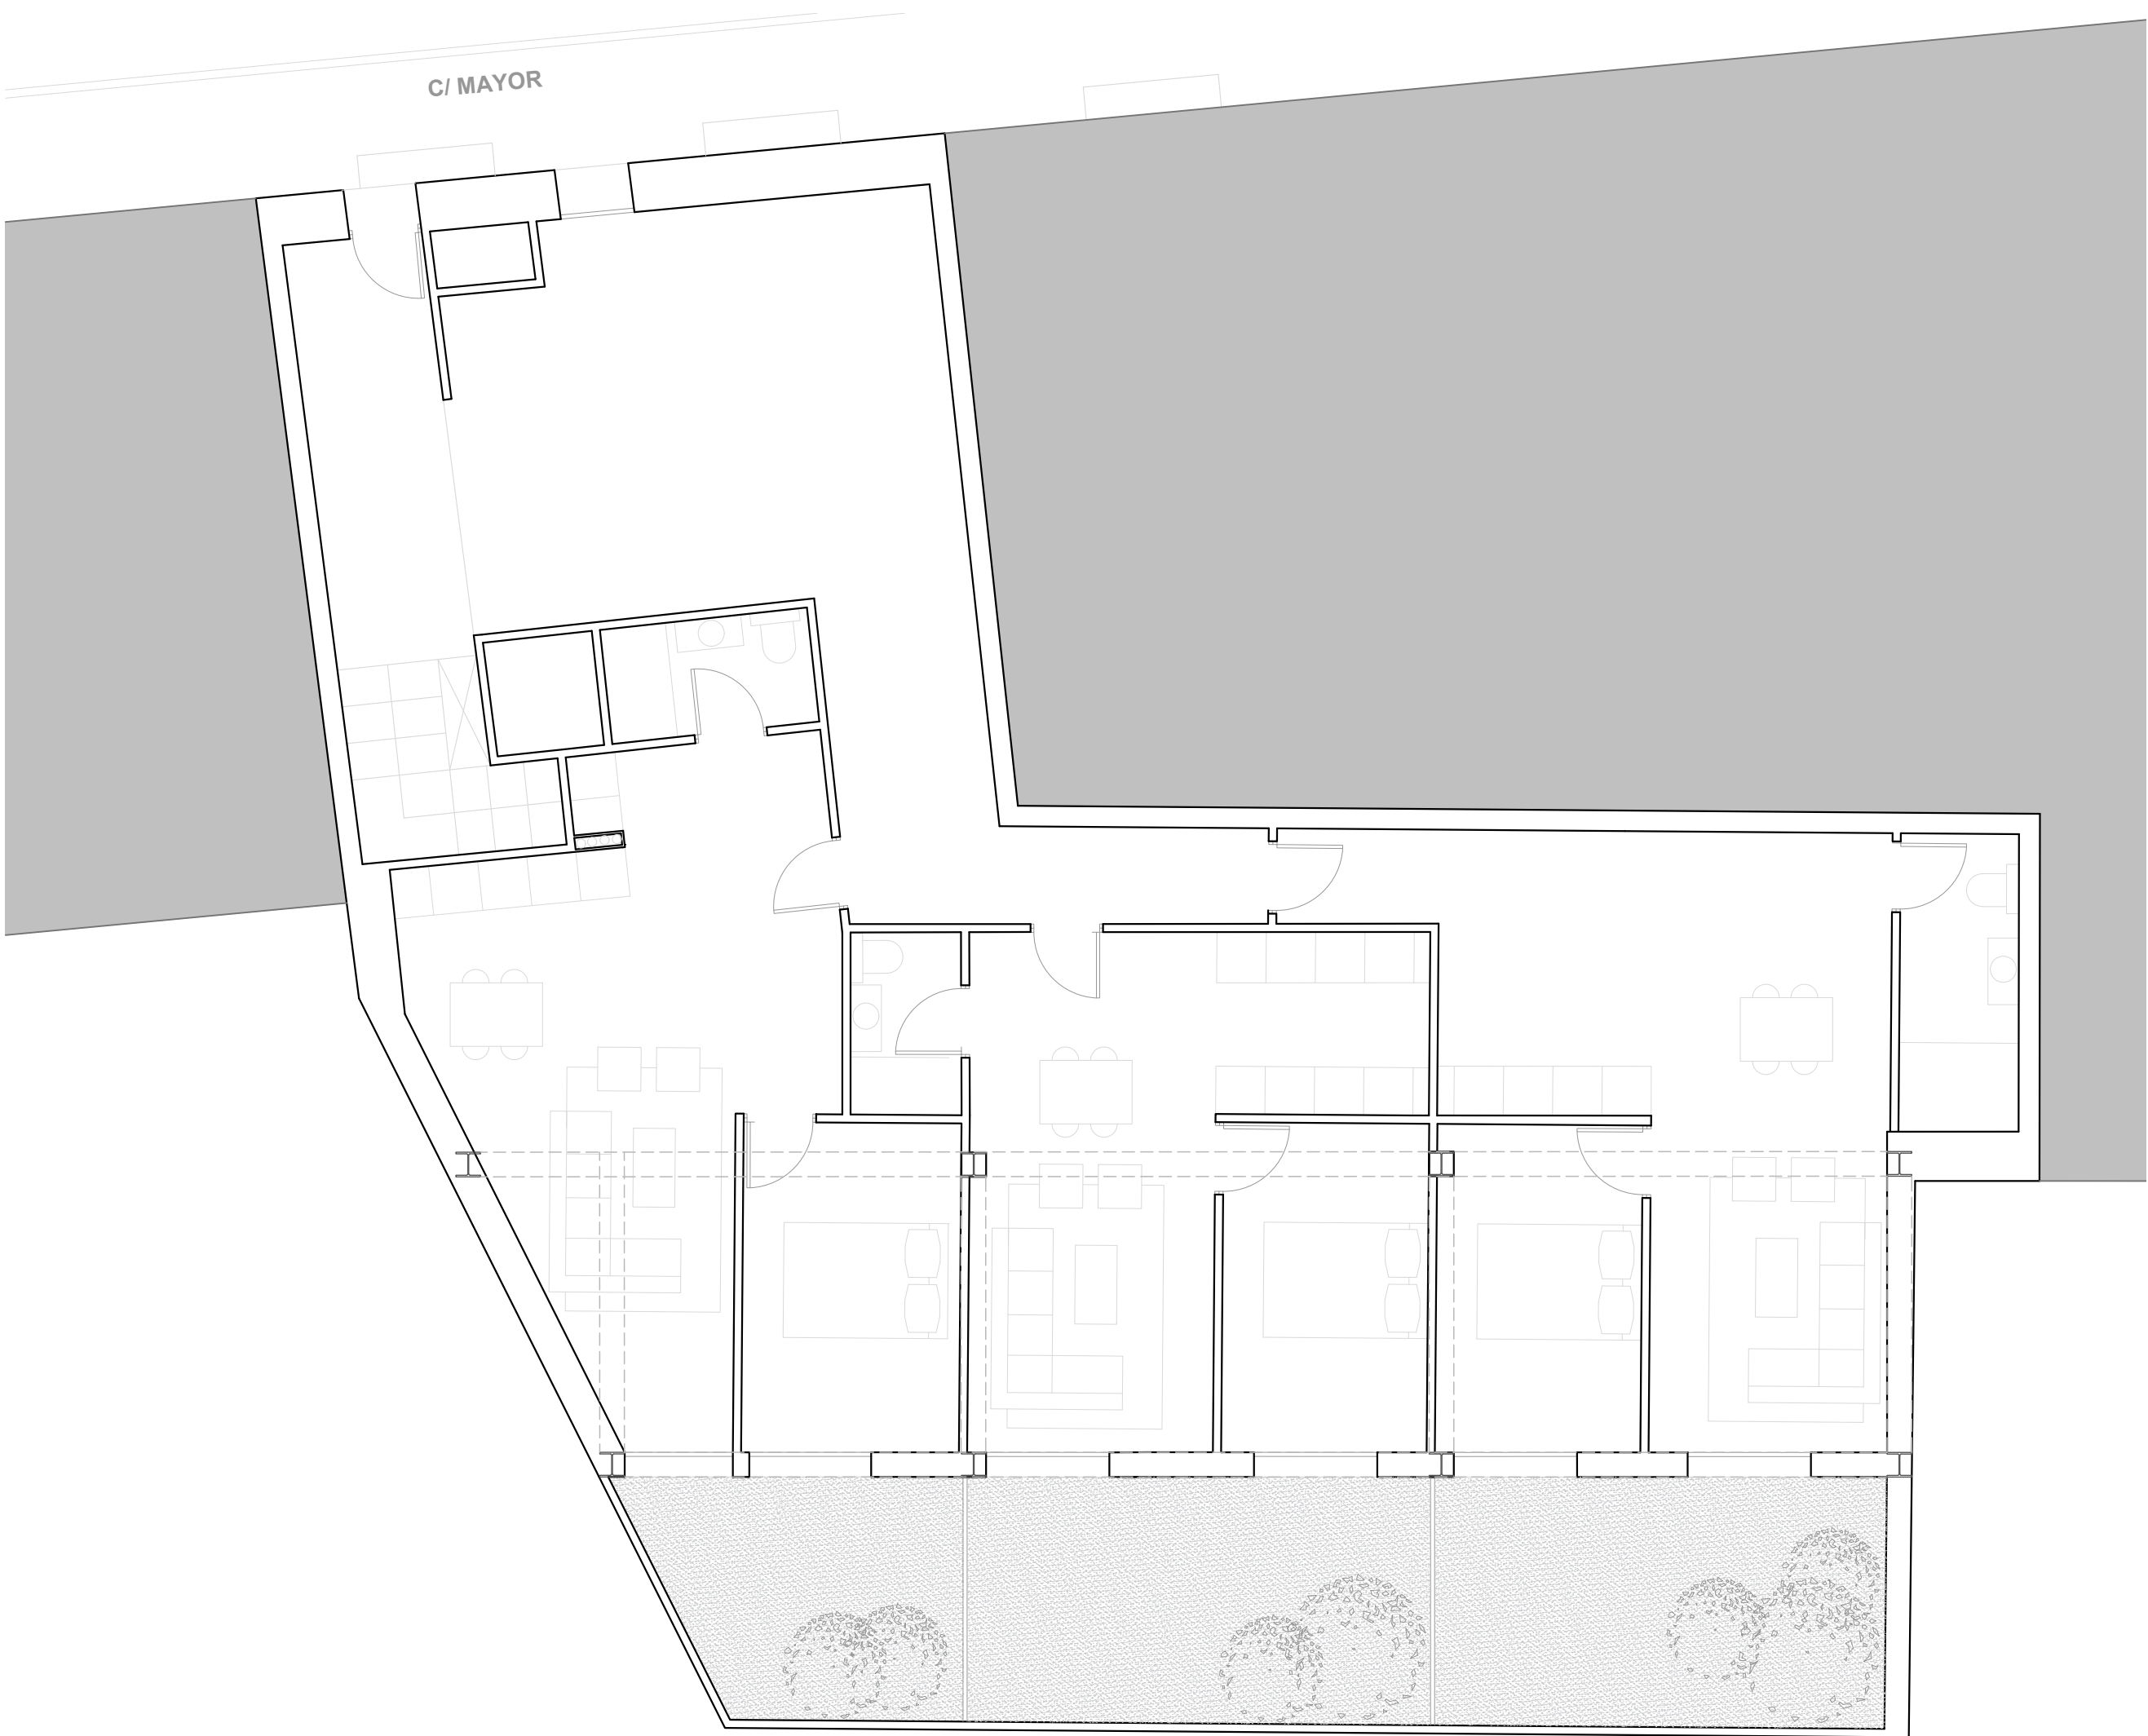

ATICA ESTUDIO

LA PUEBLA
CALLE MAYOR

PROYECTO BASICO Y
DE EJECUCION

DISTRIBUCION DE
ESPACIOS

Promotor: Ingeniería y reformas
Gómez León.
Jorge Cocci 3.
Emplazamiento: C/ MAYOR 58, 50171,
La puebla de Alfindén, Zaragoza

Fecha: 02 de FEBRERO 2026


Técnicos:
VICTOR LEON SAUCO
COAAZ 1943

ESCALA
1/75



ER01

Reformado. Planta baja Arquitectura.

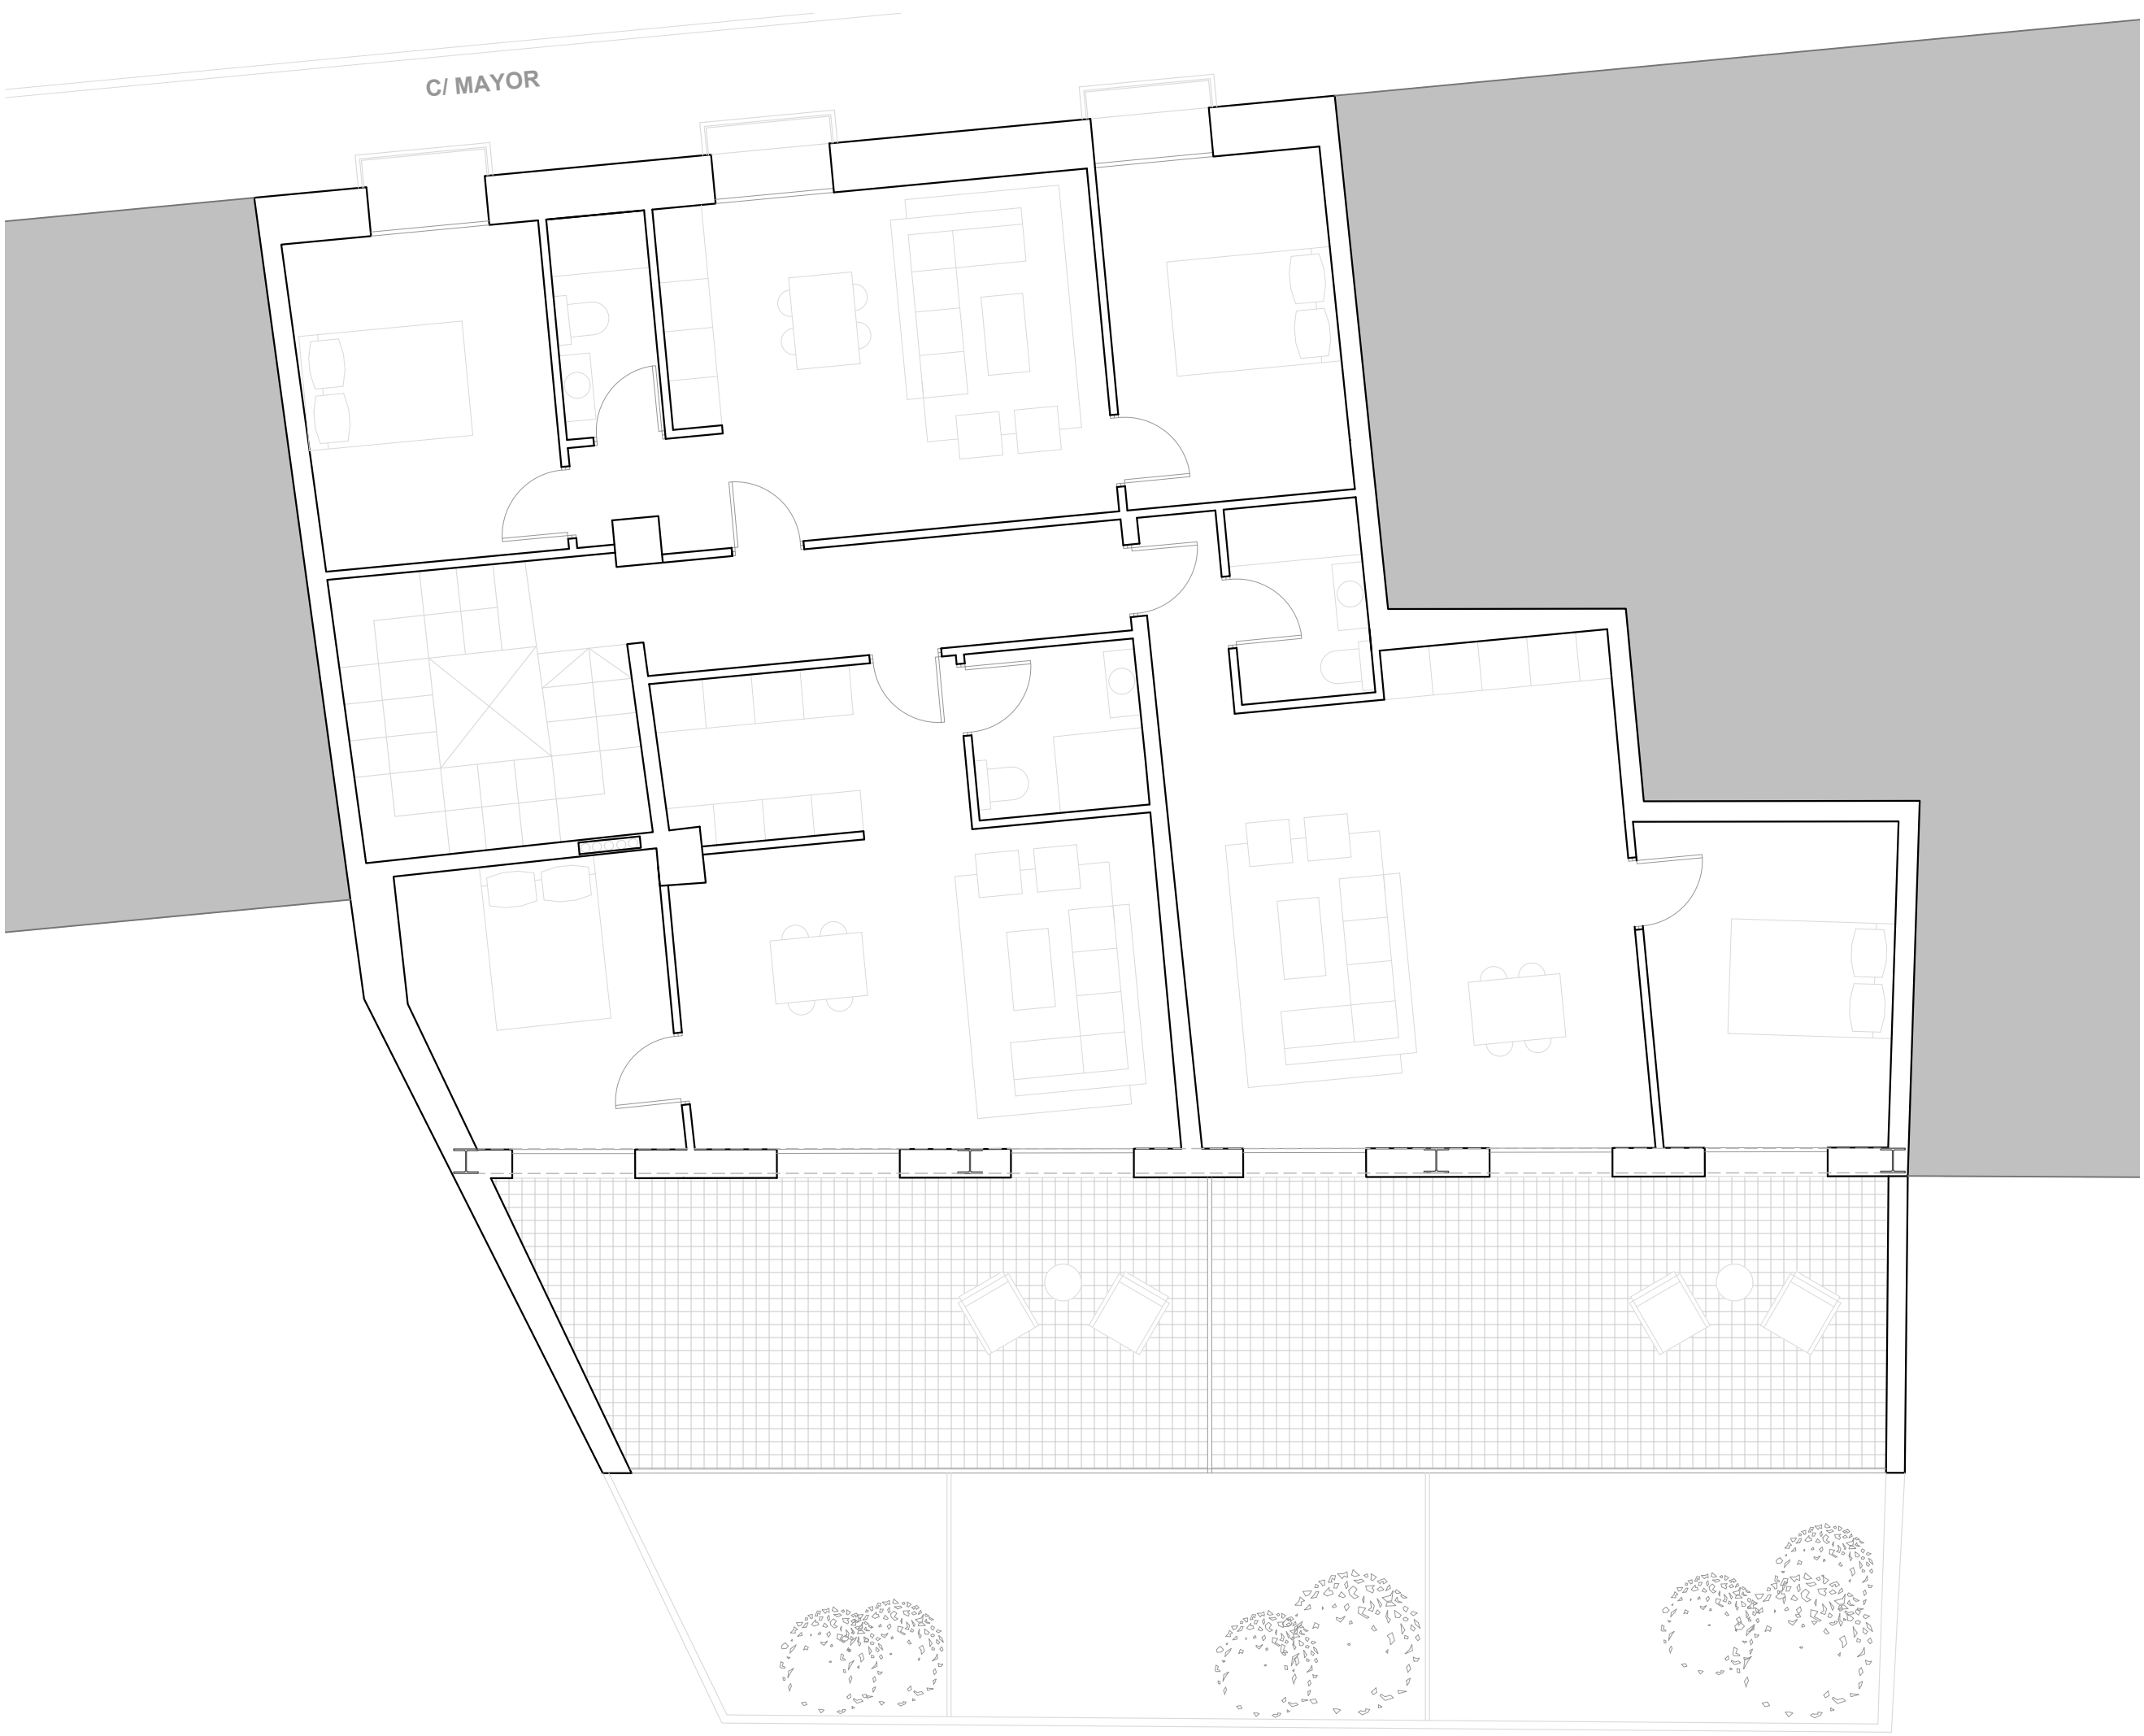

ATICA ESTUDIO

LA PUEBLA
CALLE MAYOR

PROYECTO BASICO Y
DE EJECUCION

DISTRIBUCION DE
ESPACIOS

Promotor: Ingeniería y reformas
Gómez León.
Jorge Cocci 3.
Emplazamiento: C/ MAYOR 58, 50171,
La puebla de Alfindén, Zaragoza

Fecha: 02 de FEBRERO 2026

Técnicos:
VICTOR LEON SAUCO
COAAZ 1943

ESCALA
1/75



ER02

Reformado . Planta primera
Arquitectura.



LA PUEBLA
CALLE MAYOR

PROYECTO BASICO Y DE EJECUCION

DISTRIBUCION DE ESPACIOS

Promotor: Ingeniería y reformas
Gómez León.
Jorge Cocci 3.
Emplazamiento: C/ MAYOR 58, 50171,
La puebla de Alfindén, Zaragoza

Fecha: 02 de FEBRERO 2026

Técnicos:
VICTOR LEON SAUCO
COATZ 1943

ESCALA
1/75



ER03

Reformado . Planta bajocubierta
Arquitectura.



ATICA ESTUDIO

LA PUEBLA
CALLE MAYOR

PROYECTO BASICO Y
DE EJECUCION

DISTRIBUCION DE
ESPACIOS

Promotor: Ingeniería y reformas
Gómez León.
Jorge Cocci 3.
Emplazamiento: C/ MAYOR 58, 50171,
La puebla de Alfindén, Zaragoza

Fecha: 02 de FEBRERO 2026

Técnicos:
VICTOR LEON SAUCO
COAAZ 1943

ESCALA
1/75



ER04

Reformado. Planta baja. Cotas y
superficies.

[illegible]

Reformado. Planta primera. Cotas y superficies.



ATICA ESTUDIO

LA PUEBLA
CALLE MAYOR

PROYECTO BASICO Y
DE EJECUCION

DISTRIBUCION DE
ESPACIOS

Promotor: Ingeniería y reformas
Gómez León.
Jorge Cocci 3.
Emplazamiento: C/ MAYOR 58, 50171,
La puebla de Alfindén, Zaragoza

Fecha: 02 de FEBRERO 2026

Técnicos:
VICTOR LEON SAUCO
COATZ 1943

ESCALA
1/75



ER06

Reformado. Planta bajocubierta.
Cotas y superficies.

ATICA ESTUDIO

LA PUEBLA
CALLE MAYOR

PROYECTO BASICO Y
DE EJECUCION

DISTRIBUCION DE
ESPACIOS

Promotor: Ingeniería y reformas
Gómez León.
Jorge Cocci 3.
Emplazamiento: C/ MAYOR 58, 50171,
La Puebla de Alfindén, Zaragoza

Fecha: 02 de FEBRERO 2026


Técnicos:
VICTOR LEON SAUCO
COAATZ 1943

ESCALA
1/75



ER07

Reformado. Sección.

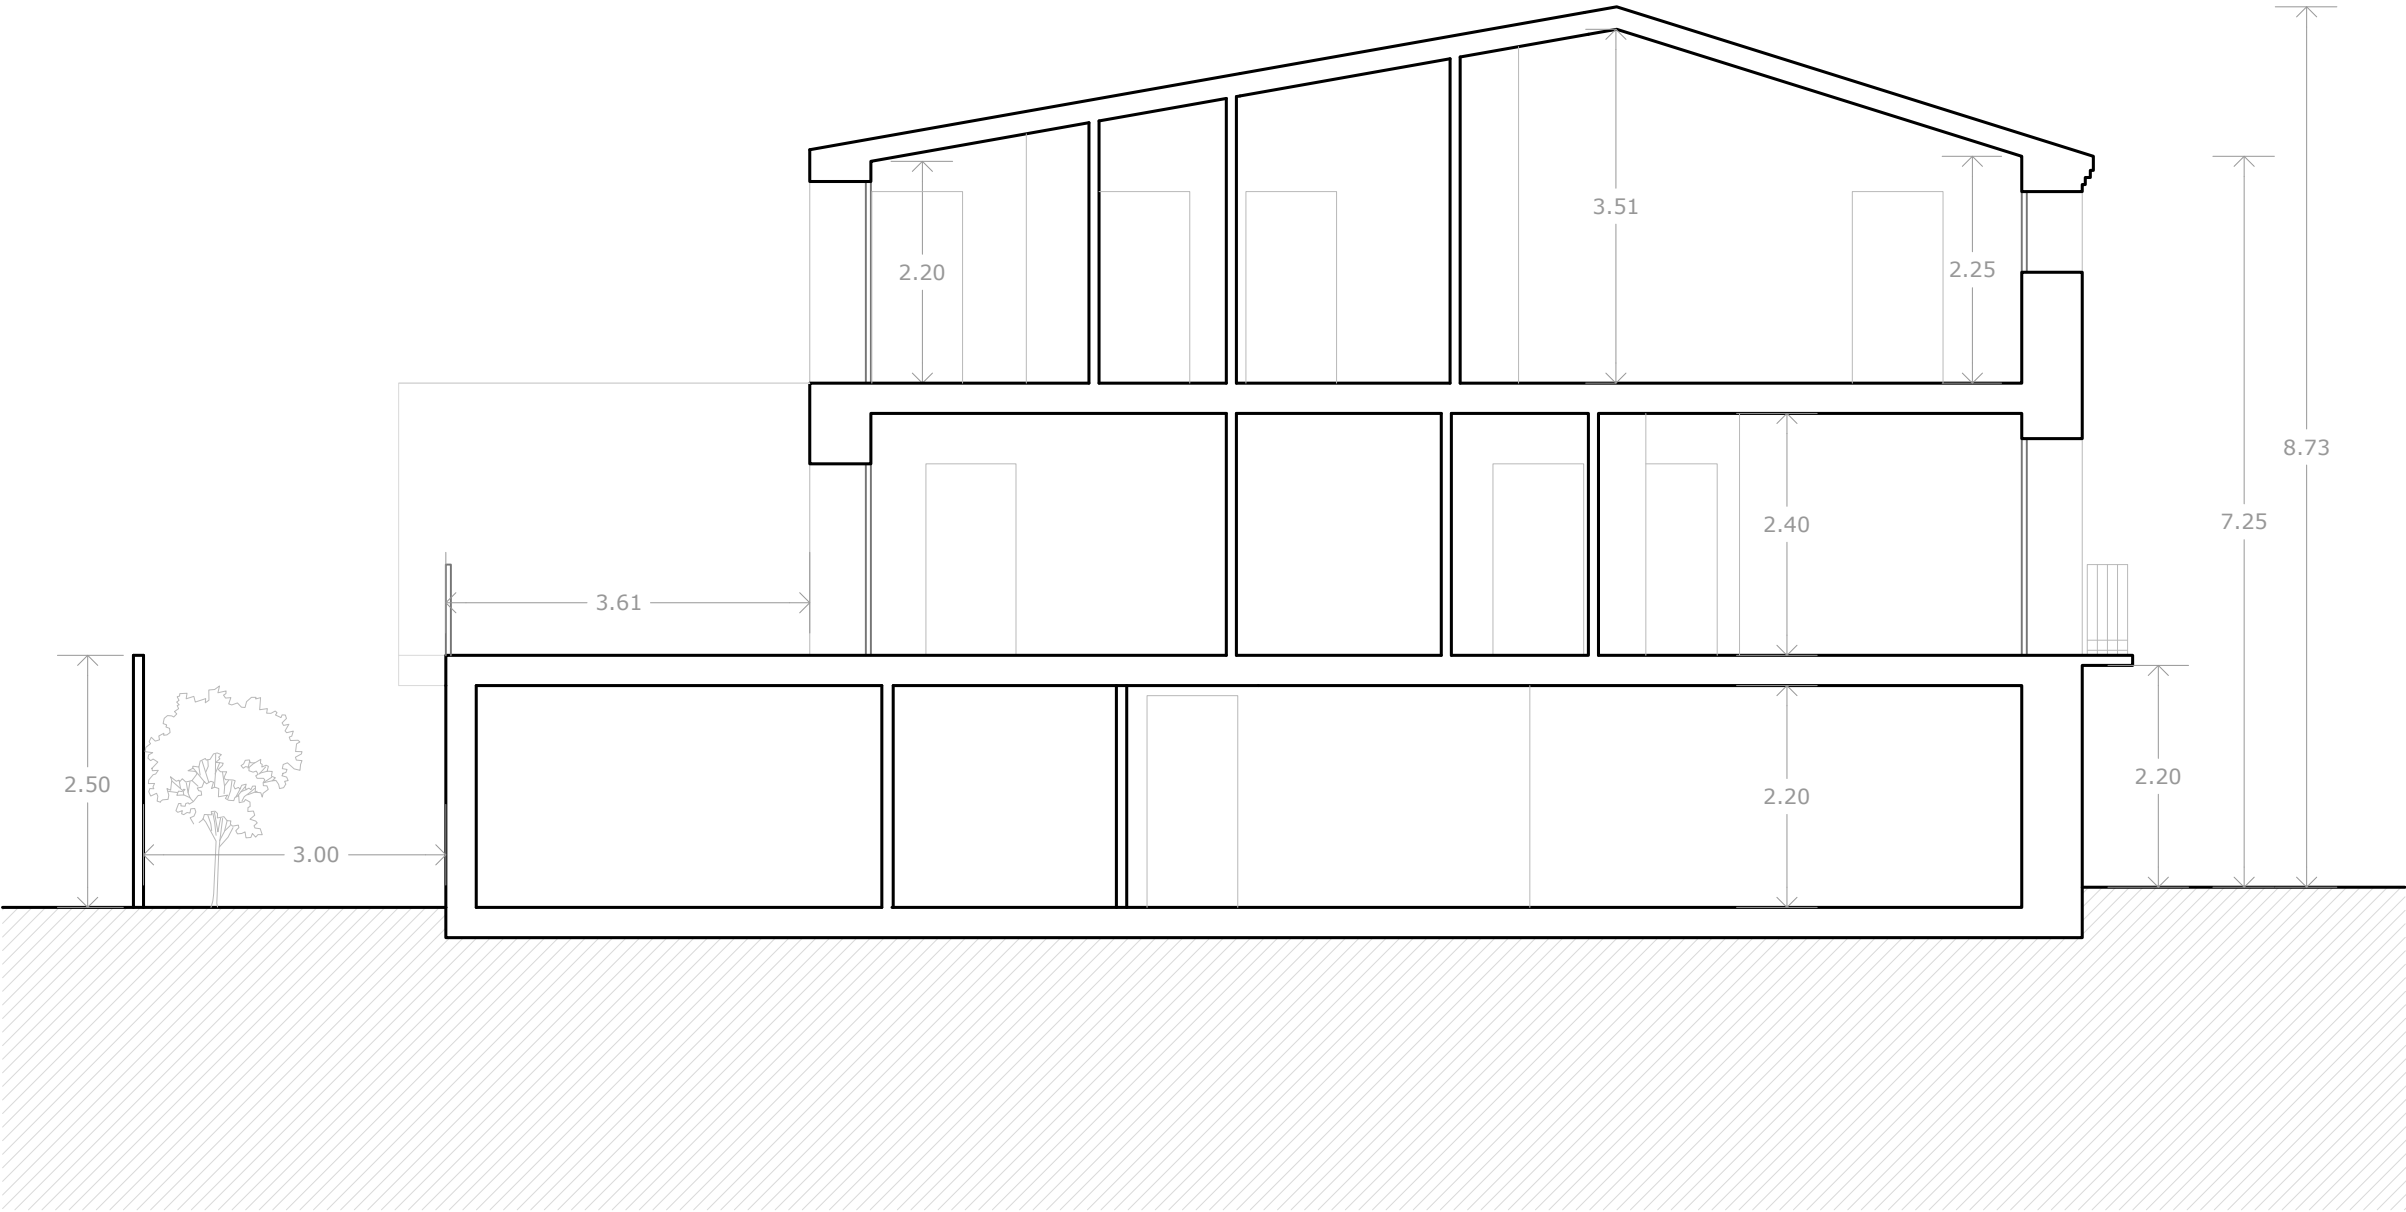

ATICA ESTUDIO

LA PUEBLA
CALLE MAYOR

PROYECTO BASICO Y
DE EJECUCION

DISTRIBUCION DE
ESPACIOS

Promotor: Ingeniería y reformas
Gómez León.
Jorge Cocci 3.
Emplazamiento: C/ MAYOR 58, 50171,
La puebla de Alfindén, Zaragoza

Fecha: 02 de FEBRERO 2026

Técnicos:
VICTOR LEON SAUCO
COAAZ 1943


ESCALA
1/75



ER09

Reformado. Alzado interior.



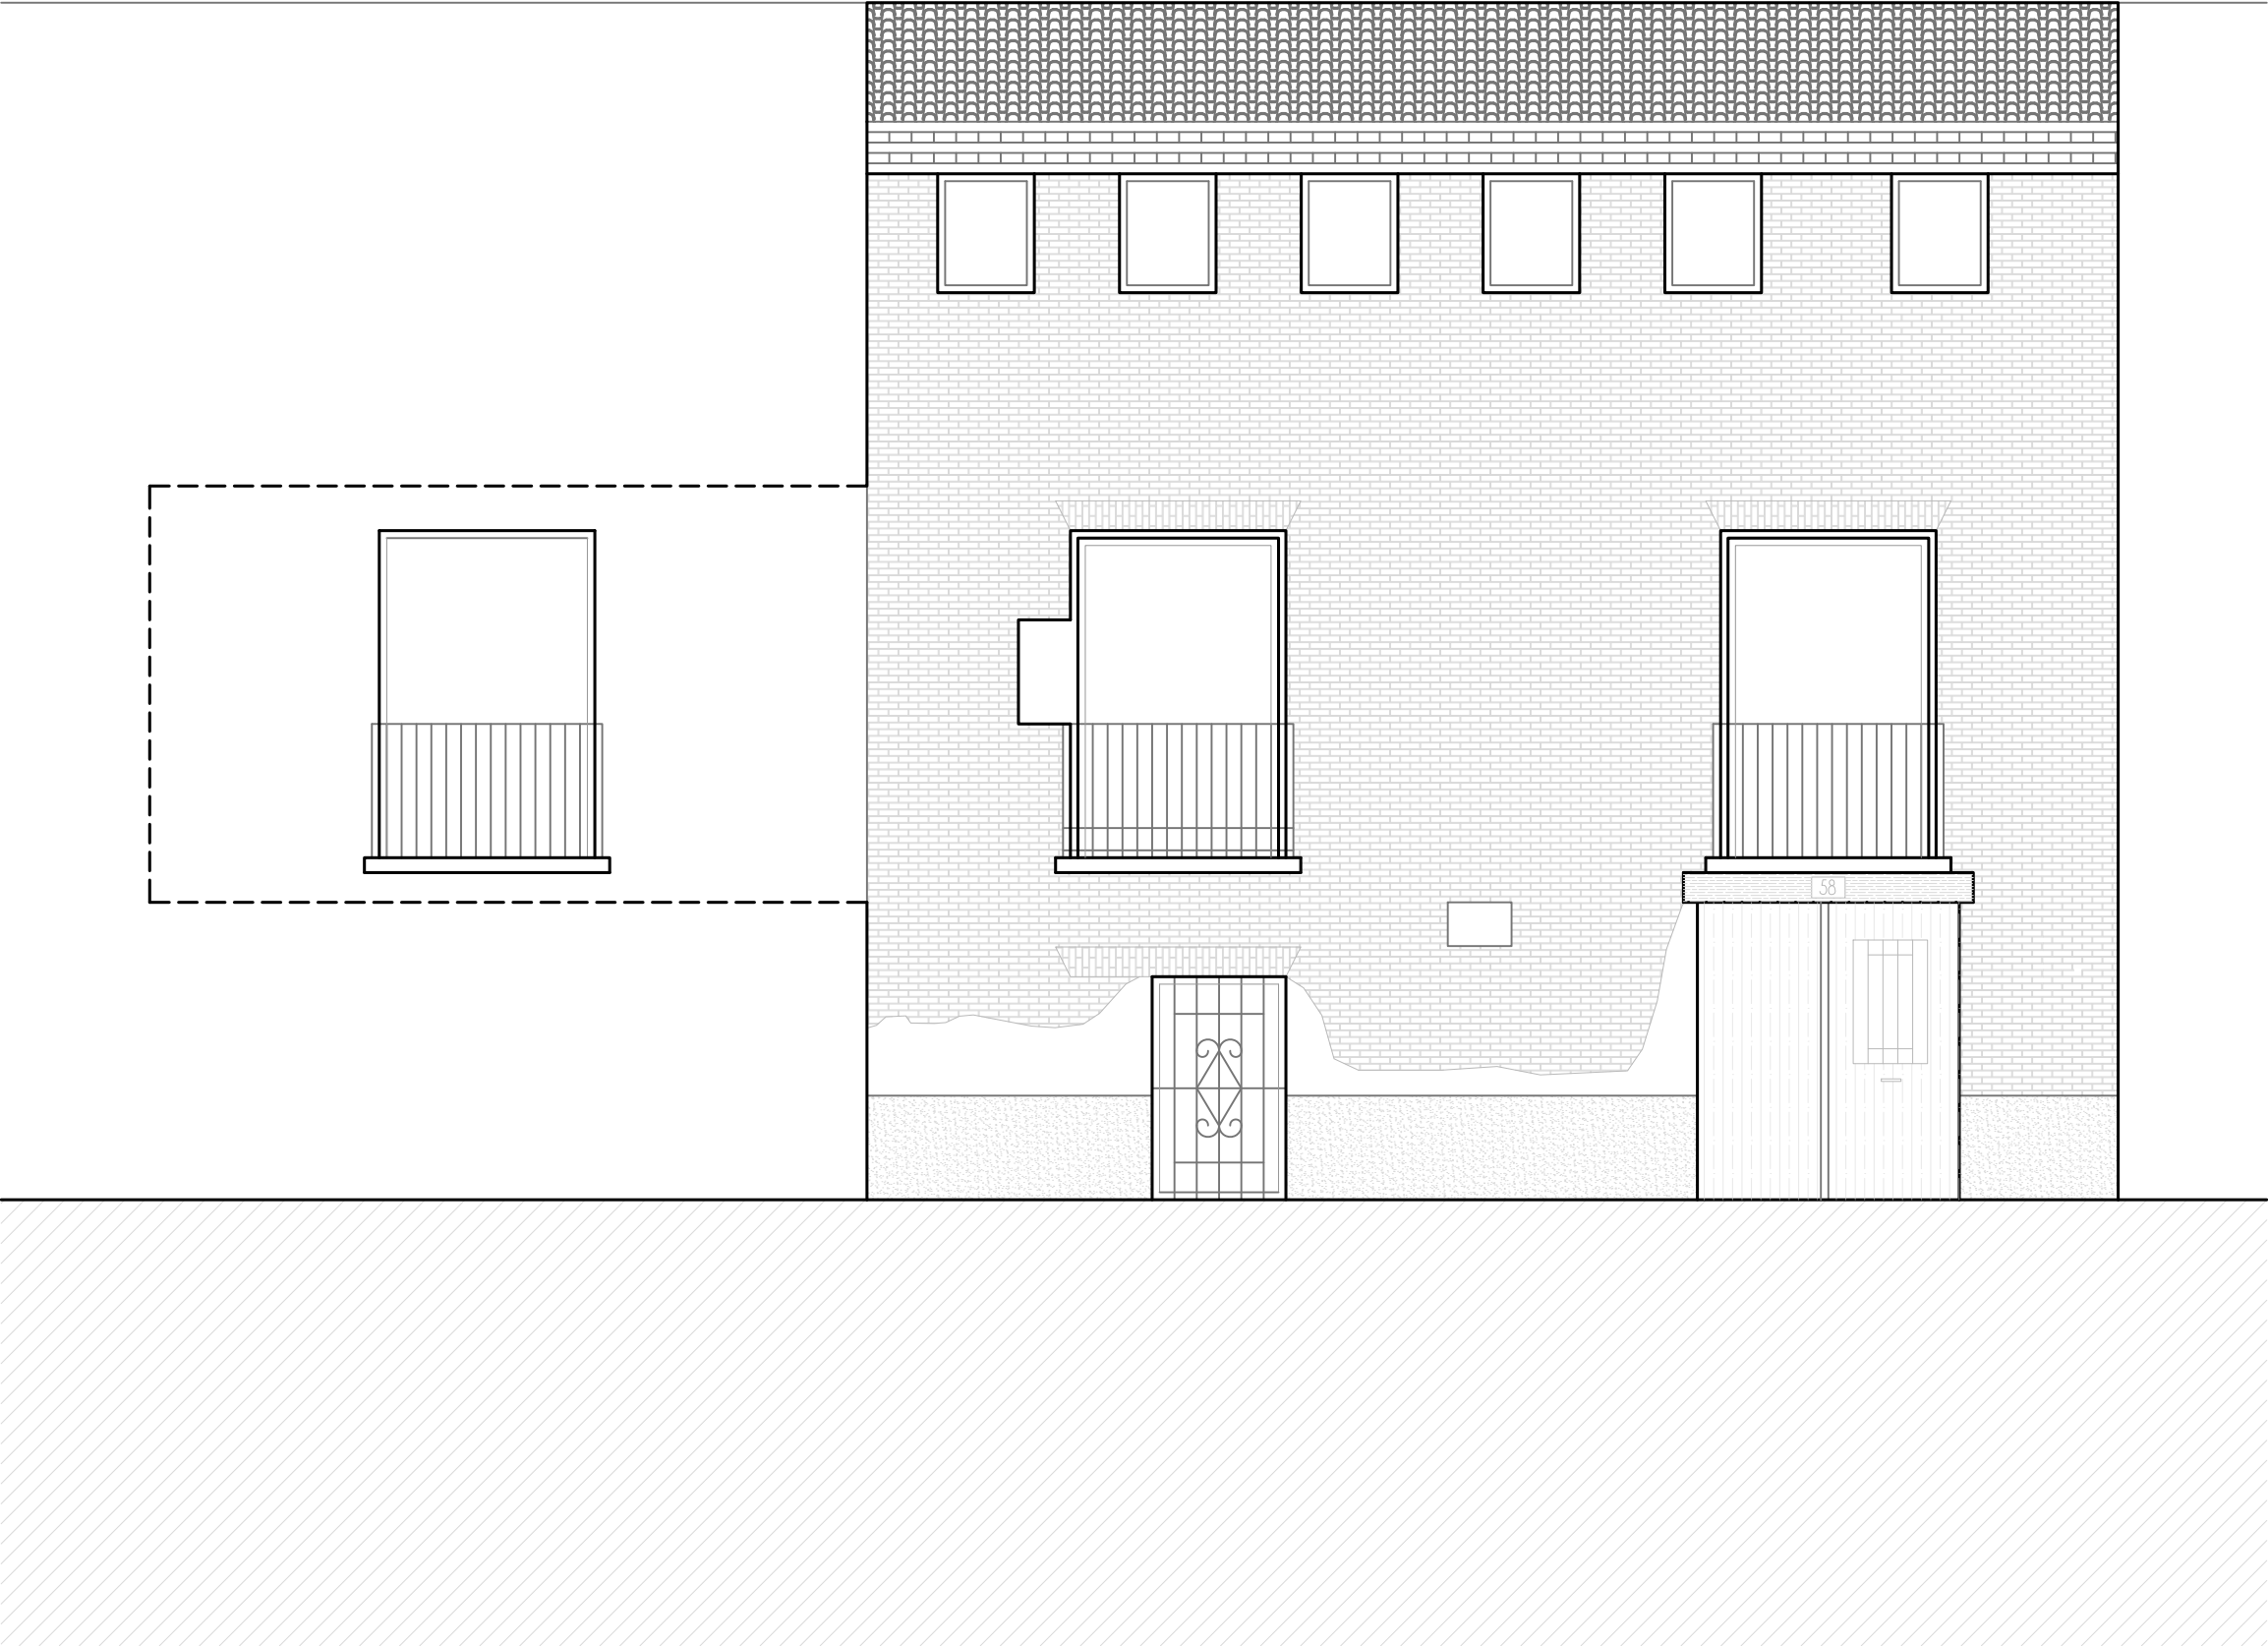

ATICA ESTUDIO

LA PUEBLA
CALLE MAYOR

PROYECTO BASICO Y
DE EJECUCION

DISTRIBUCION DE
ESPACIOS

Promotor: Ingeniería y reformas
Gómez León.
Jorge Cocci 3.
Emplazamiento: C/ MAYOR 58, 50171,
La puebla de Alfindén, Zaragoza

Fecha: 02 de FEBRERO 2026


Técnicos:
VICTOR LEON SAUCO
COAAZ 1943

ESCALA
1/50



ER08

Reformado. Alzado C/Mayor.

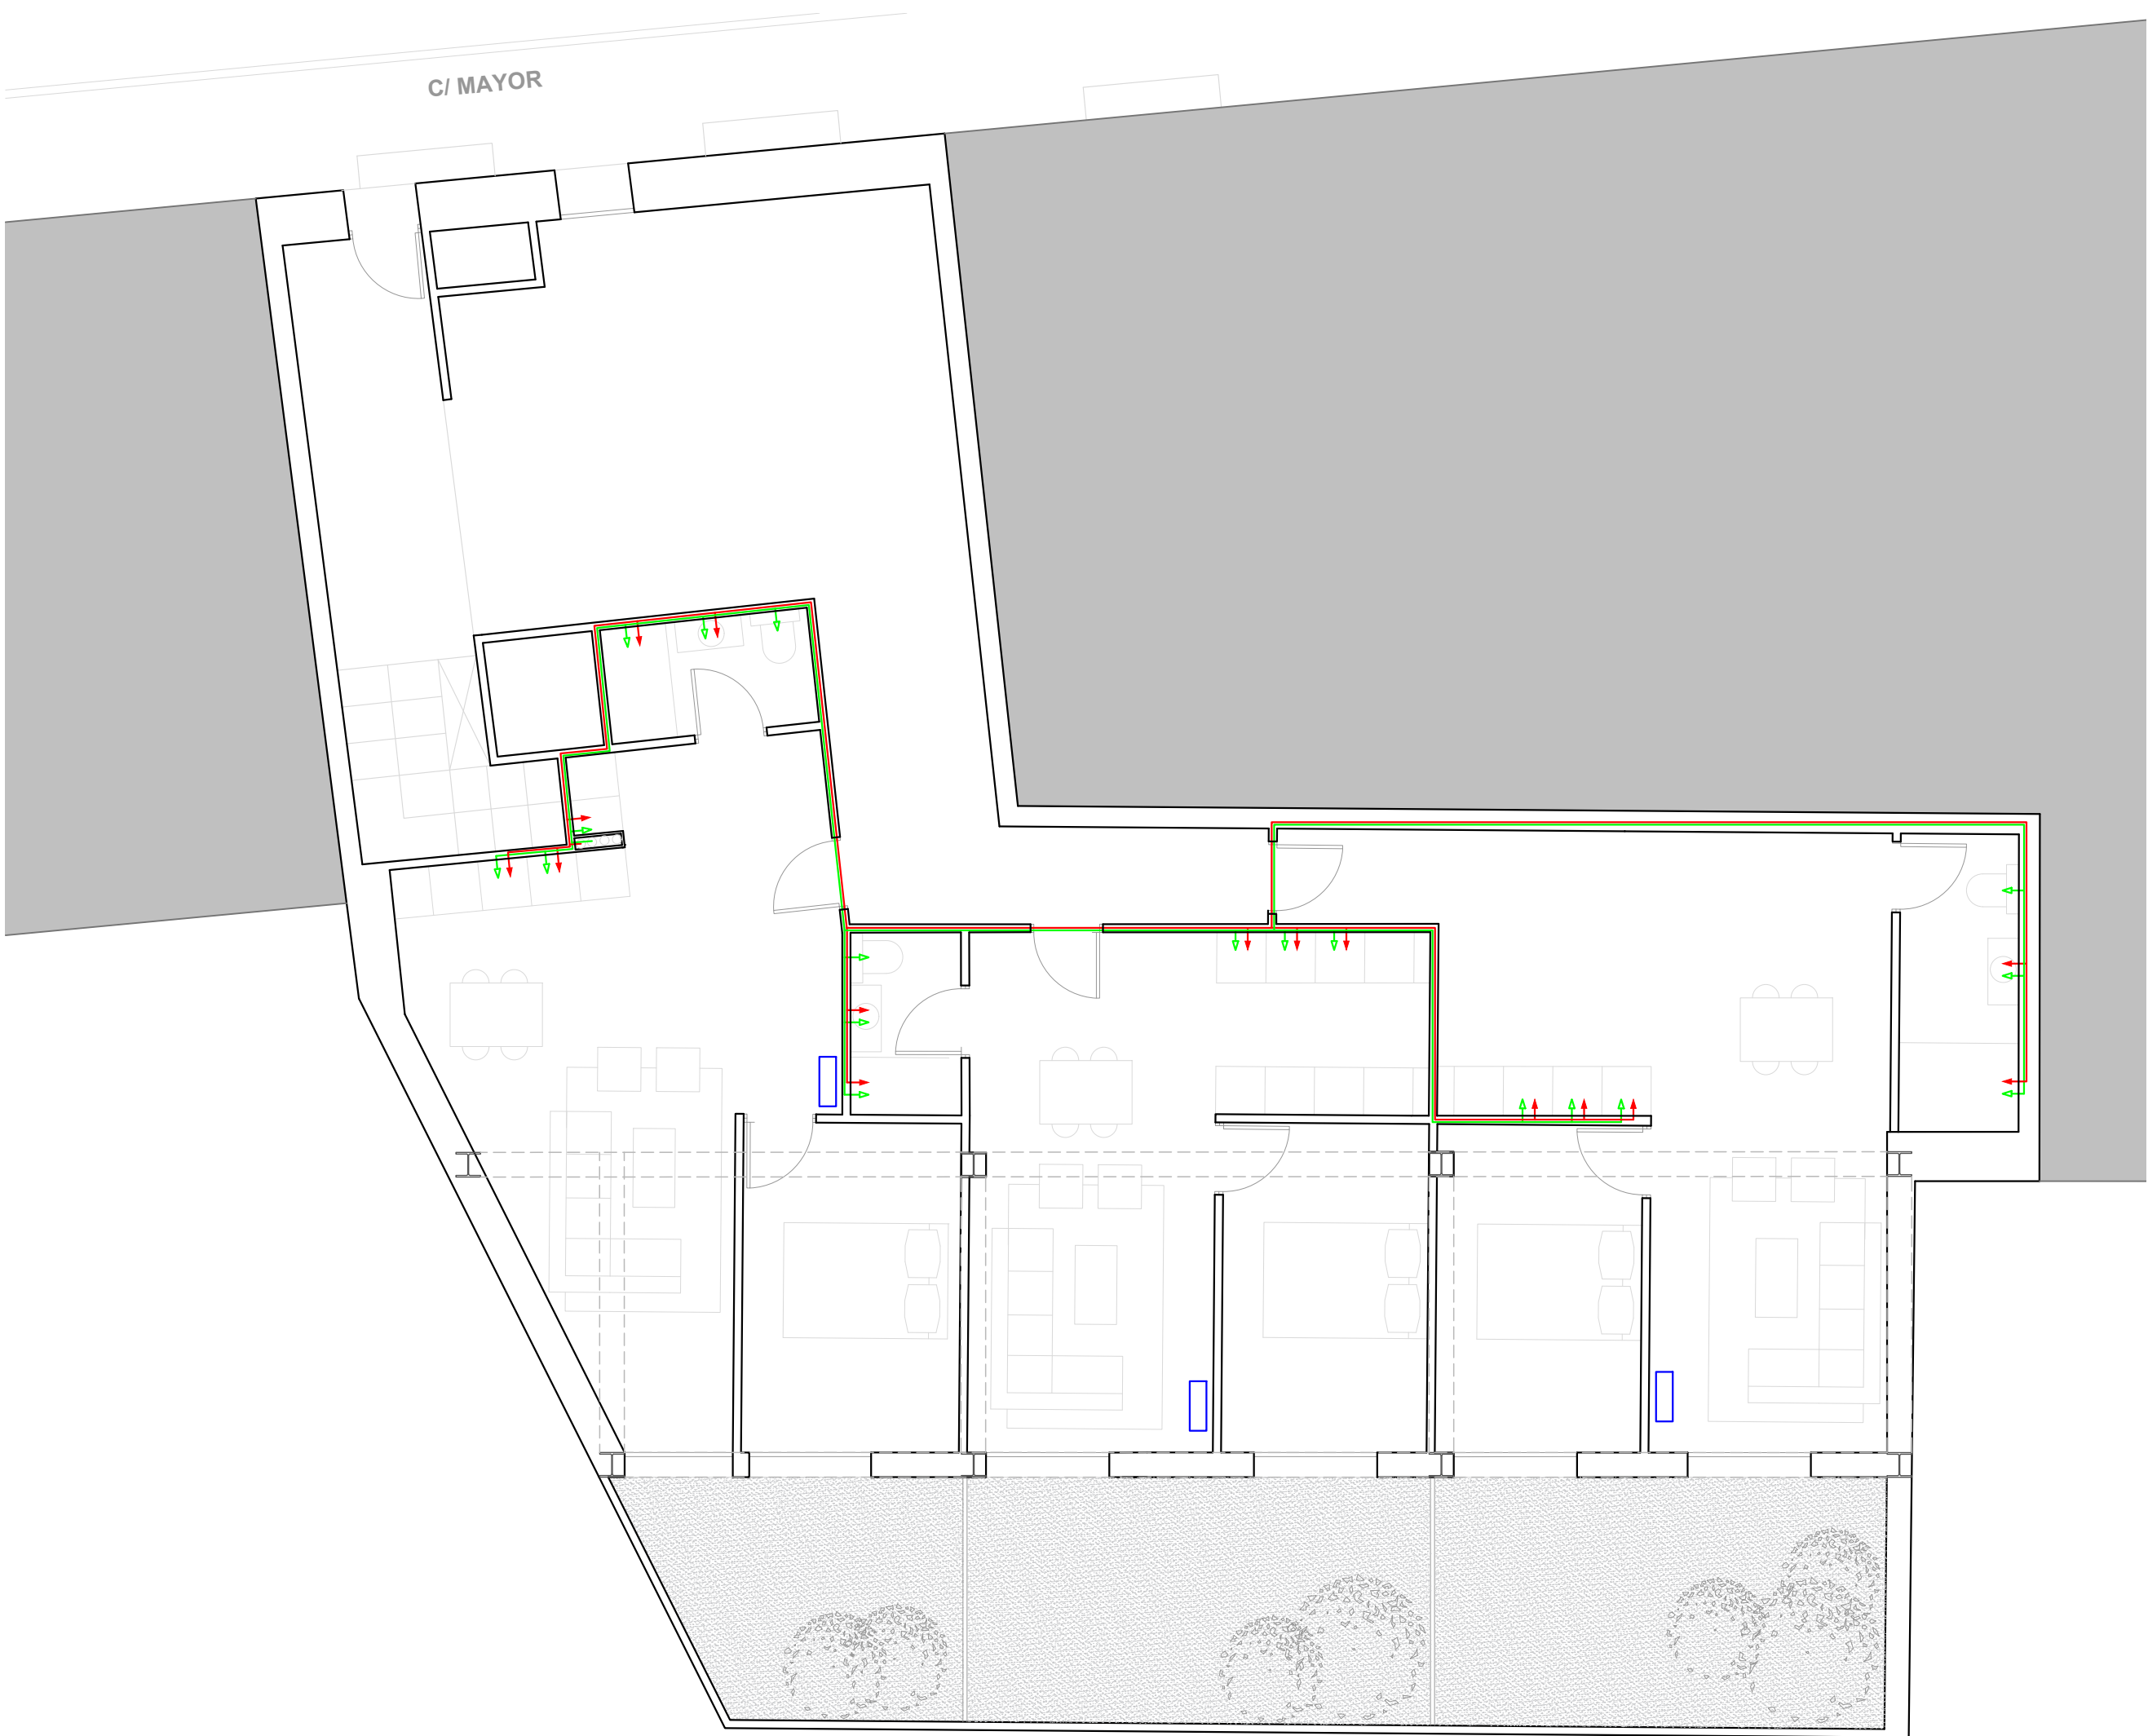

ATICA ESTUDIO

LA PUEBLA
CALLE MAYOR

PROYECTO BASICO Y
DE EJECUCION

DISTRIBUCION DE
ESPACIOS

Promotor: Ingeniería y reformas
Gómez León.
Jorge Cocci 3.
Emplazamiento: C/ MAYOR 58, 50171,
La Puebla de Alfindén, Zaragoza

Fecha: 02 de FEBRERO 2026

Técnicos:
VICTOR LEON SAUCO
COAAZ 1943

ESCALA
1/75



ER10

Reformado. Planta baja.
Abastecimiento y climatización.



ATICA ESTUDIO

LA PUEBLA
CALLE MAYOR

PROYECTO BASICO Y
DE EJECUCION

DISTRIBUCION DE
ESPACIOS

Promotor: Ingeniería y reformas
Gómez León.
Jorge Cocci 3.
Emplazamiento: C/ MAYOR 58, 50171,
La puebla de Alfindén, Zaragoza

Fecha: 02 de FEBRERO 2026


Técnicos:
VICTOR LEON SAUCO
COAAZ 1943

ESCALA
1/75



ER11

Reformado. Planta primera.
Abastecimiento y climatización.

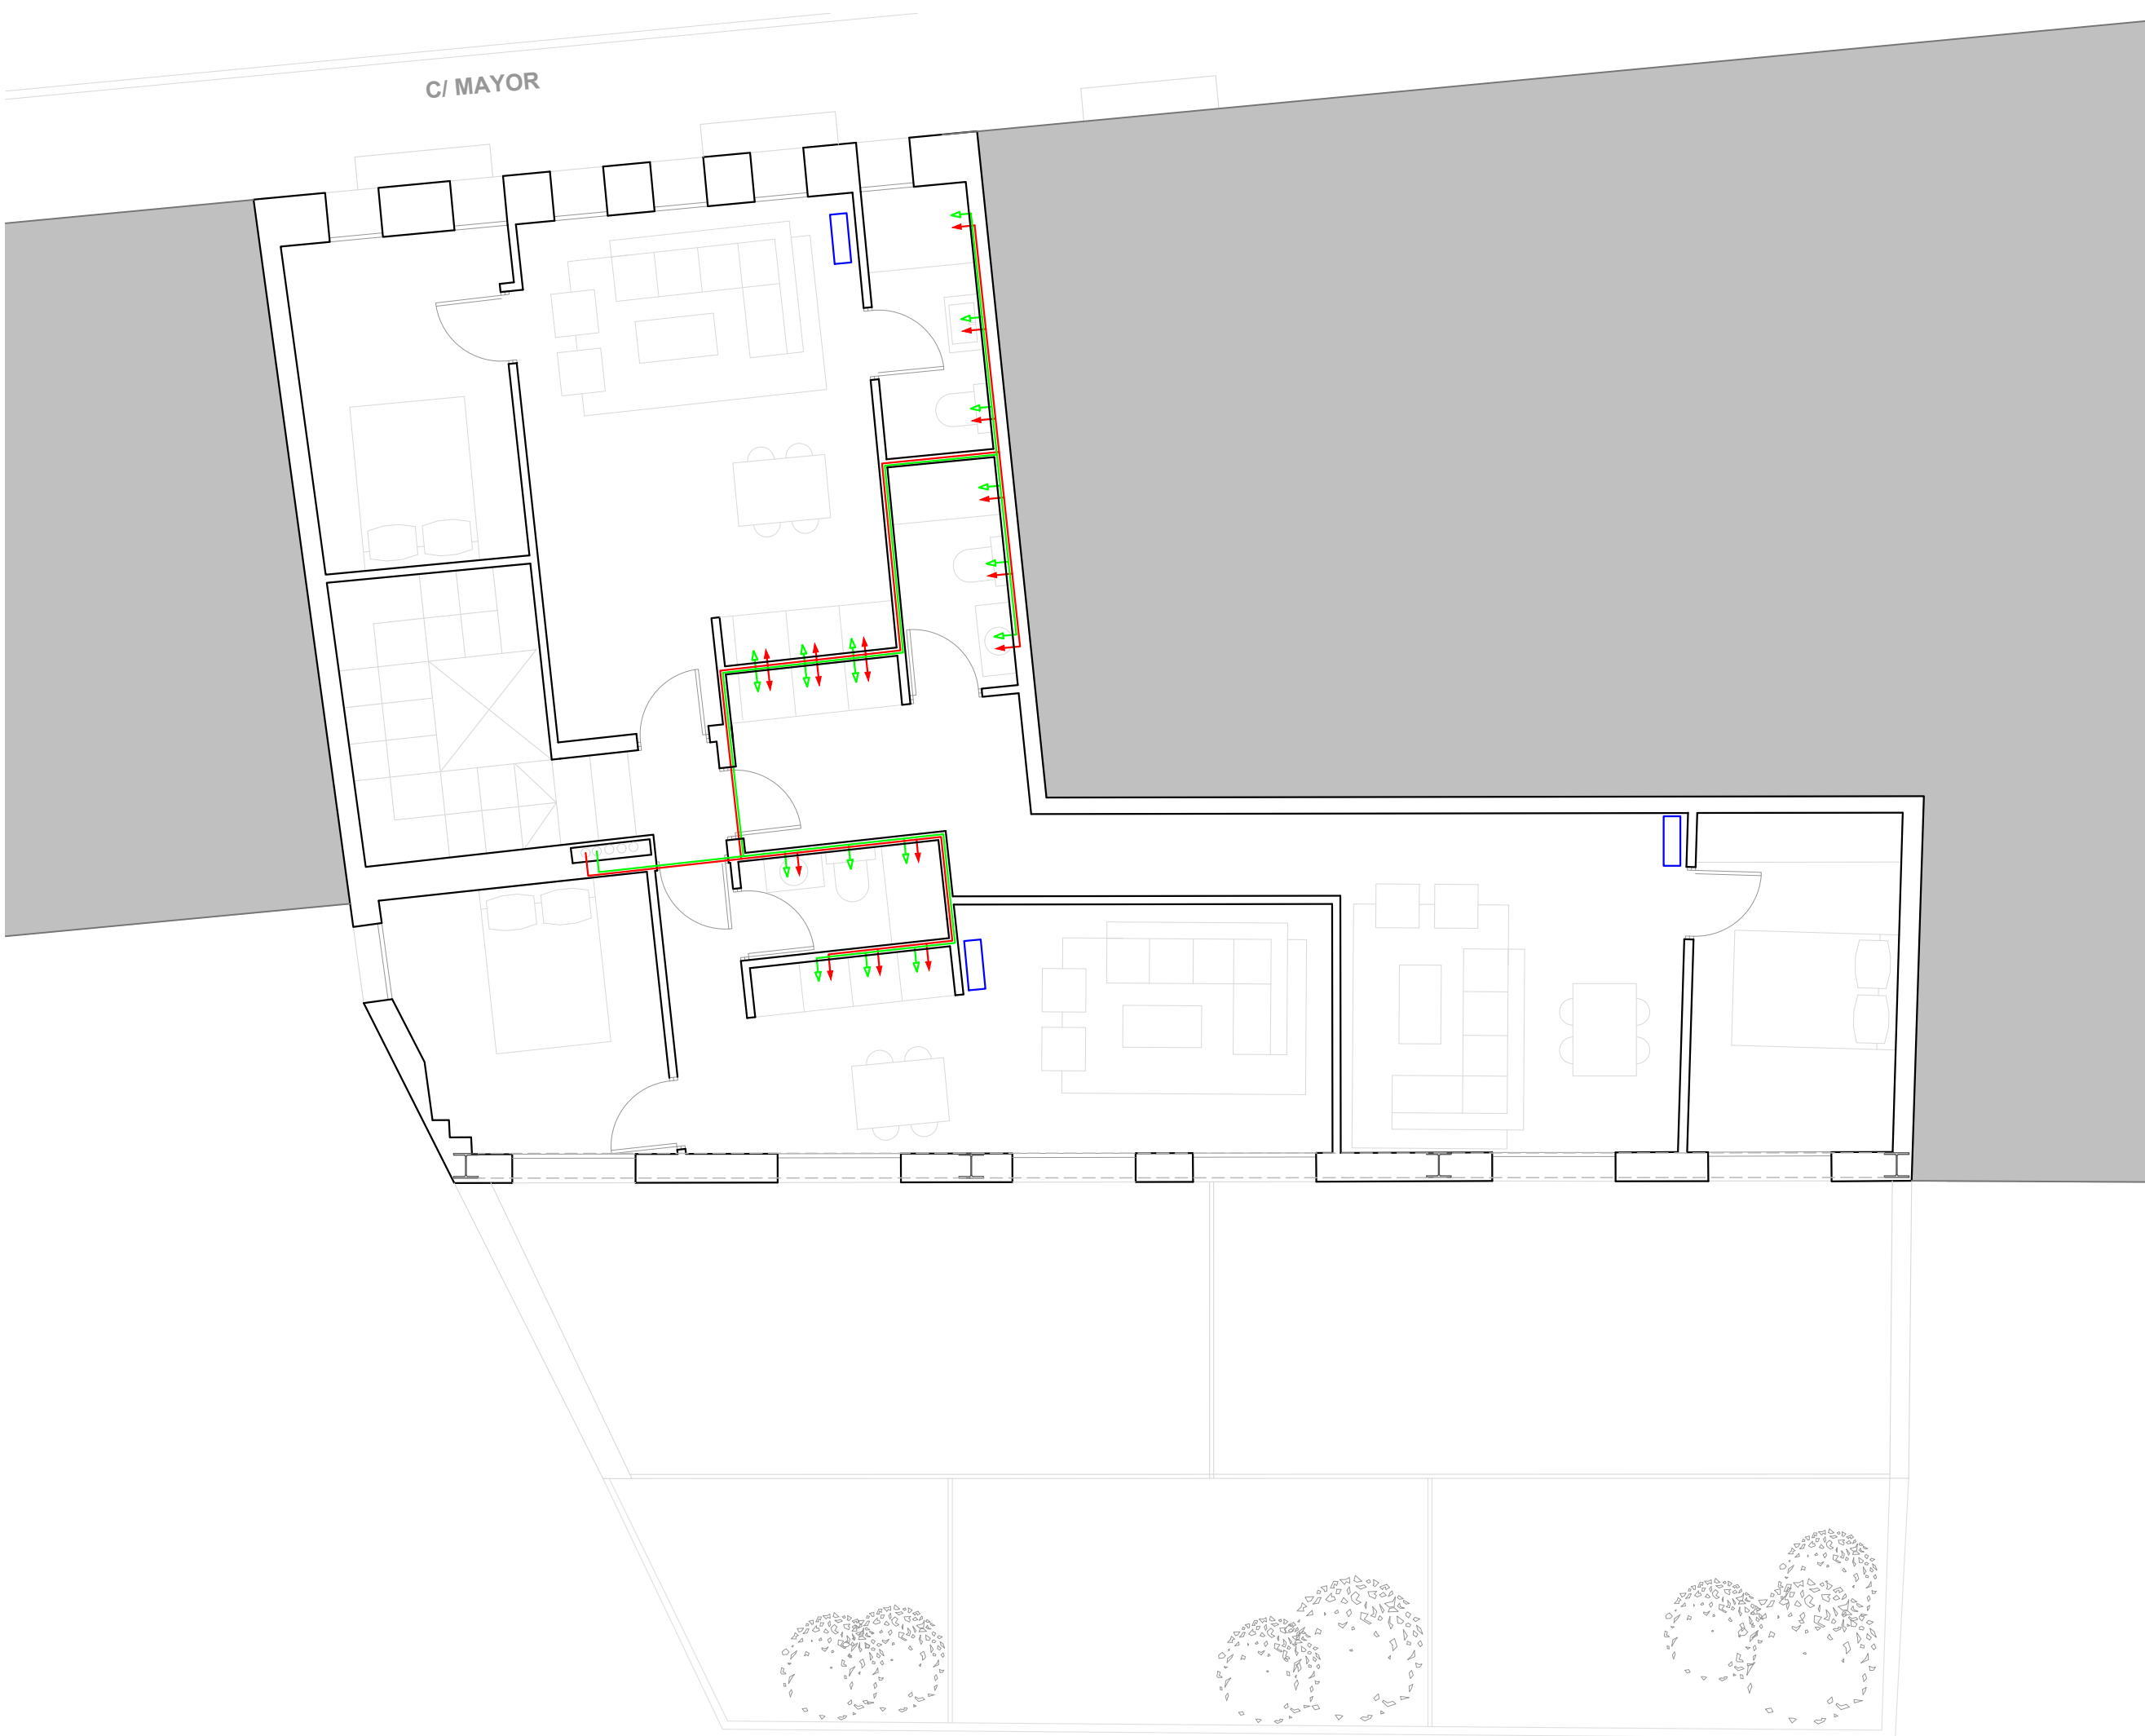

ATICA ESTUDIO

LA PUEBLA
CALLE MAYOR

PROYECTO BASICO Y
DE EJECUCION

DISTRIBUCION DE
ESPACIOS

Promotor: Ingeniería y reformas
Gómez León.
Jorge Cocci 3.
Emplazamiento: C/ MAYOR 58, 50171,
La puebla de Alfindén, Zaragoza

Fecha: 02 de FEBRERO 2026


Técnicos:
VICTOR LEON SAUCO
COAAZ 1943

ESCALA
1/75



ER12

Reformado. Planta bajocubierta.
Abastecimiento y climatización.

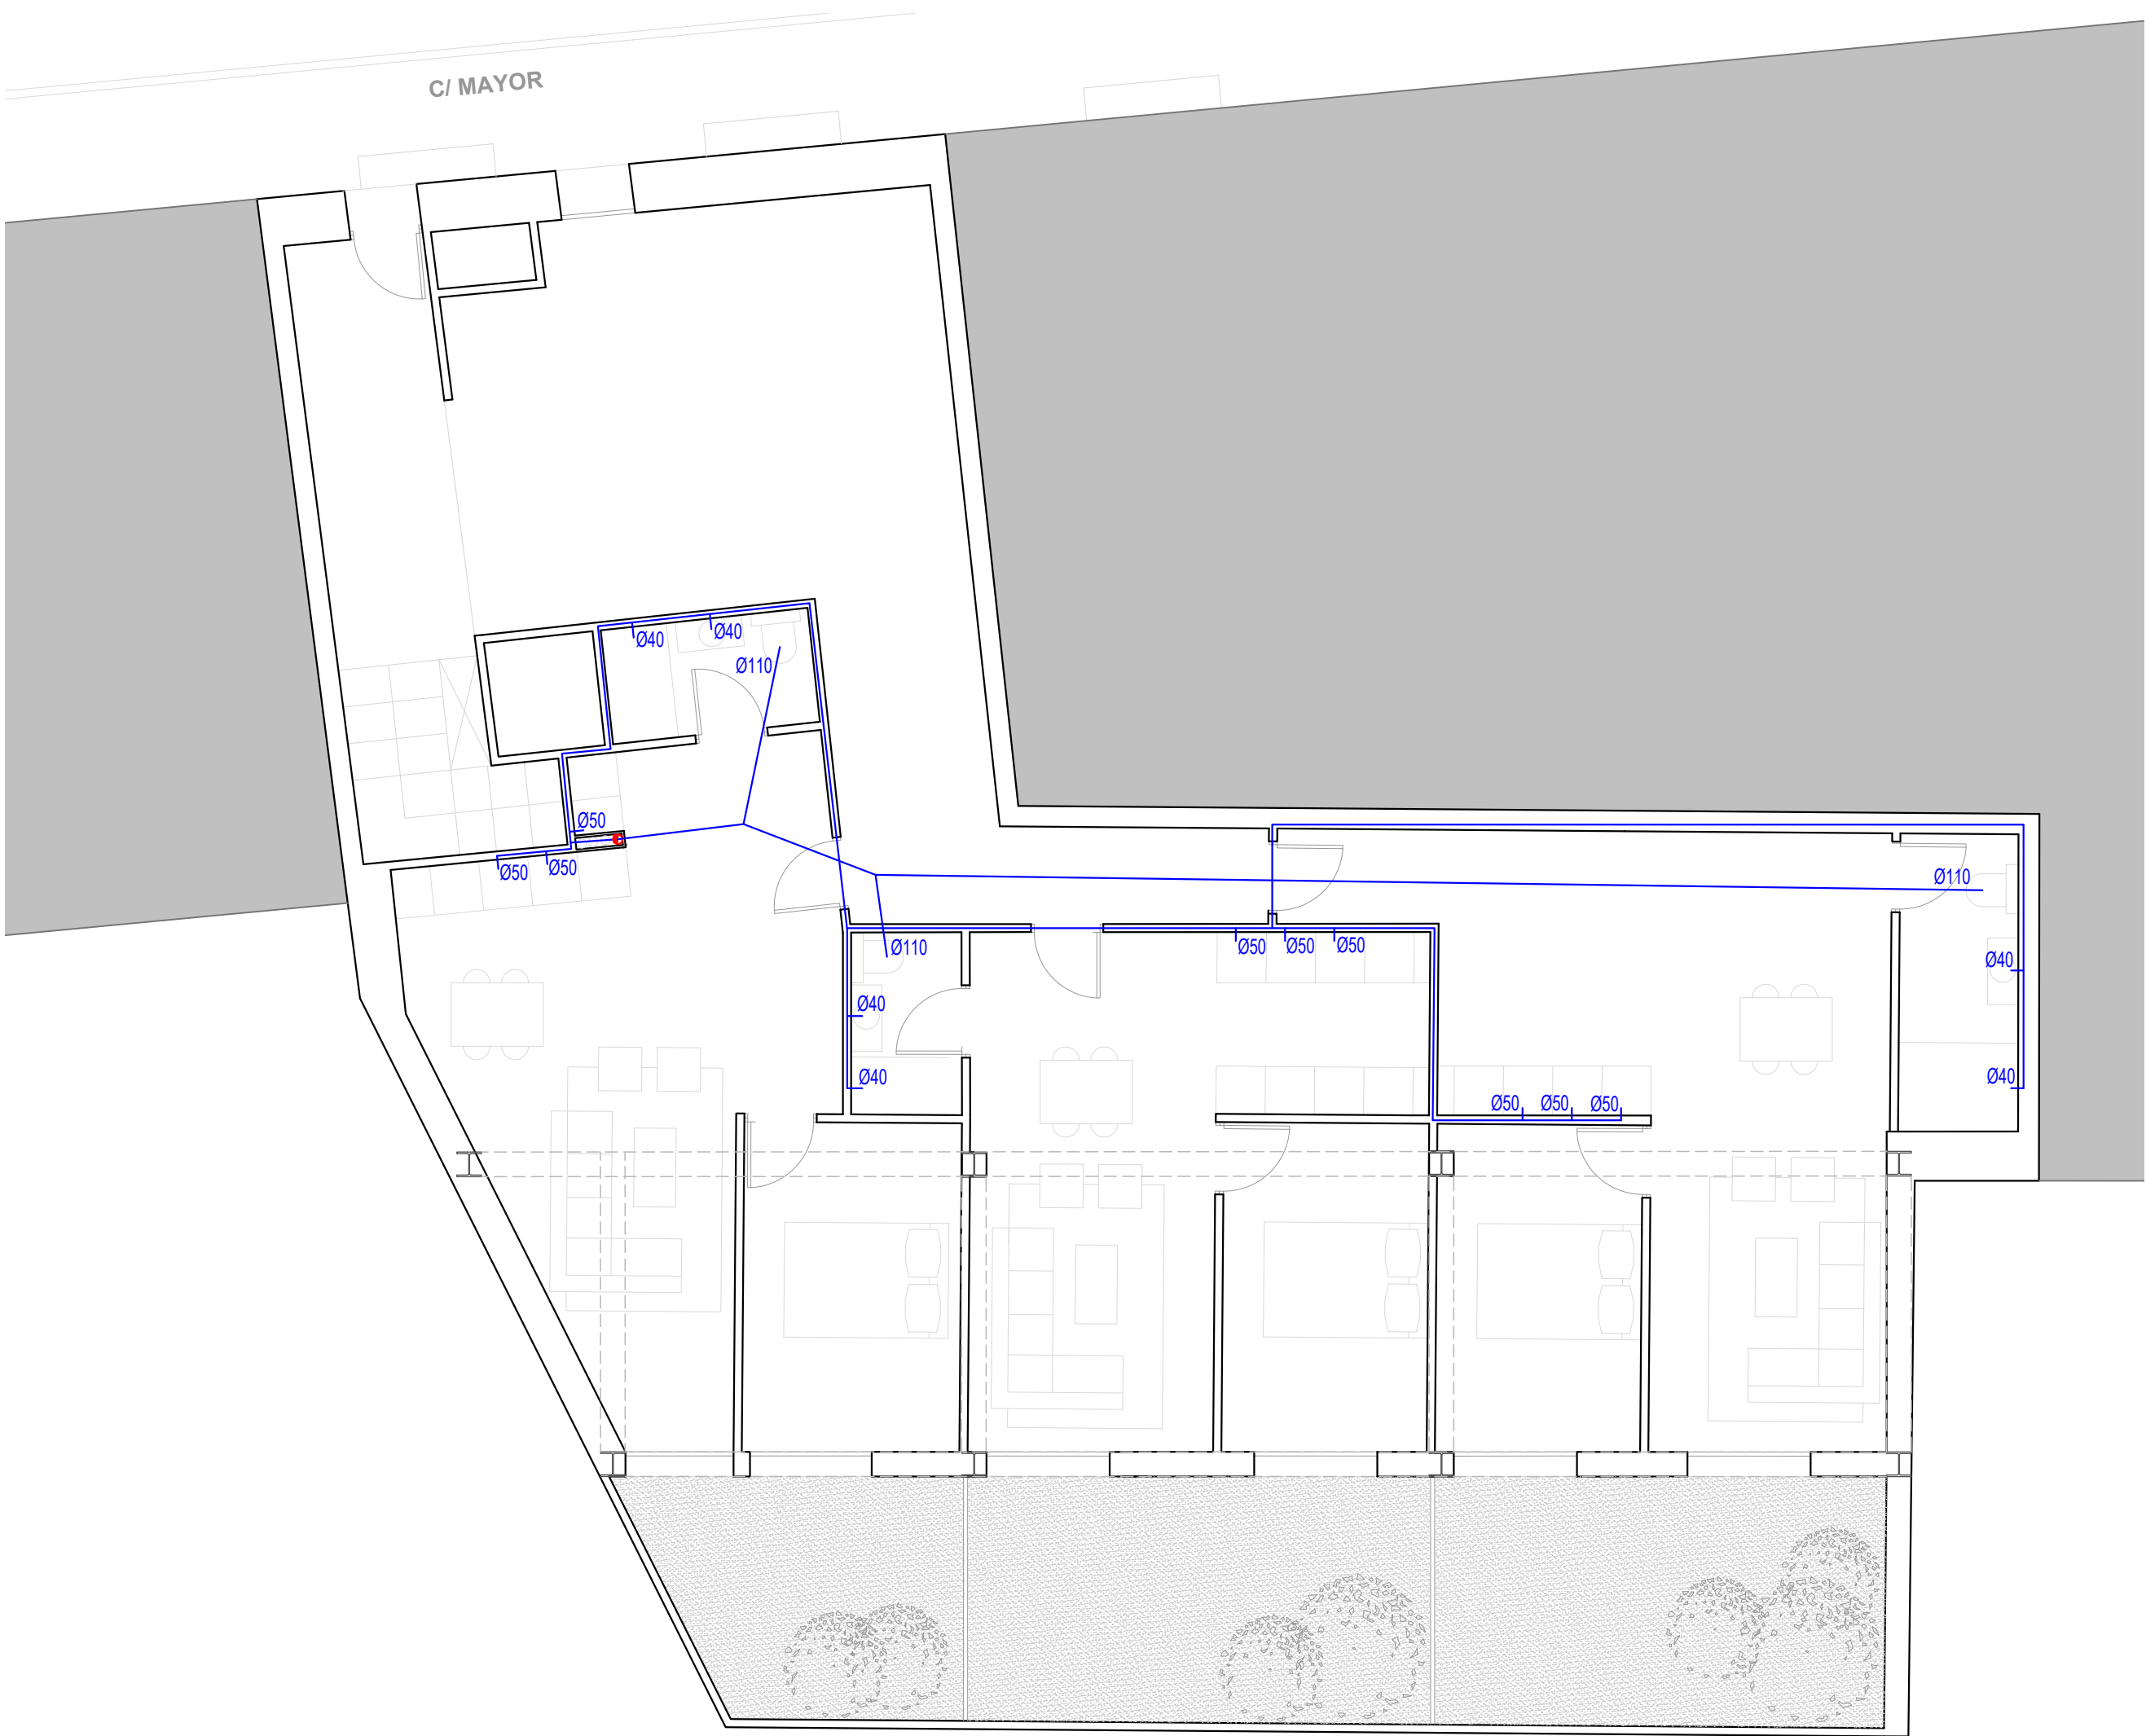

ATICA ESTUDIO

LA PUEBLA
CALLE MAYOR

PROYECTO BASICO Y
DE EJECUCION

DISTRIBUCION DE
ESPACIOS

Promotor: Ingeniería y reformas
Gómez León.
Jorge Cocci 3.
Emplazamiento: C/ MAYOR 58, 50171,
La puebla de Alfindén, Zaragoza

Fecha: 02 de FEBRERO 2026


Técnicos:
VICTOR LEON SAUCO
COAAZ 1943

ESCALA
1/75



ER13

Reformado. Planta baja.
Saneamiento.

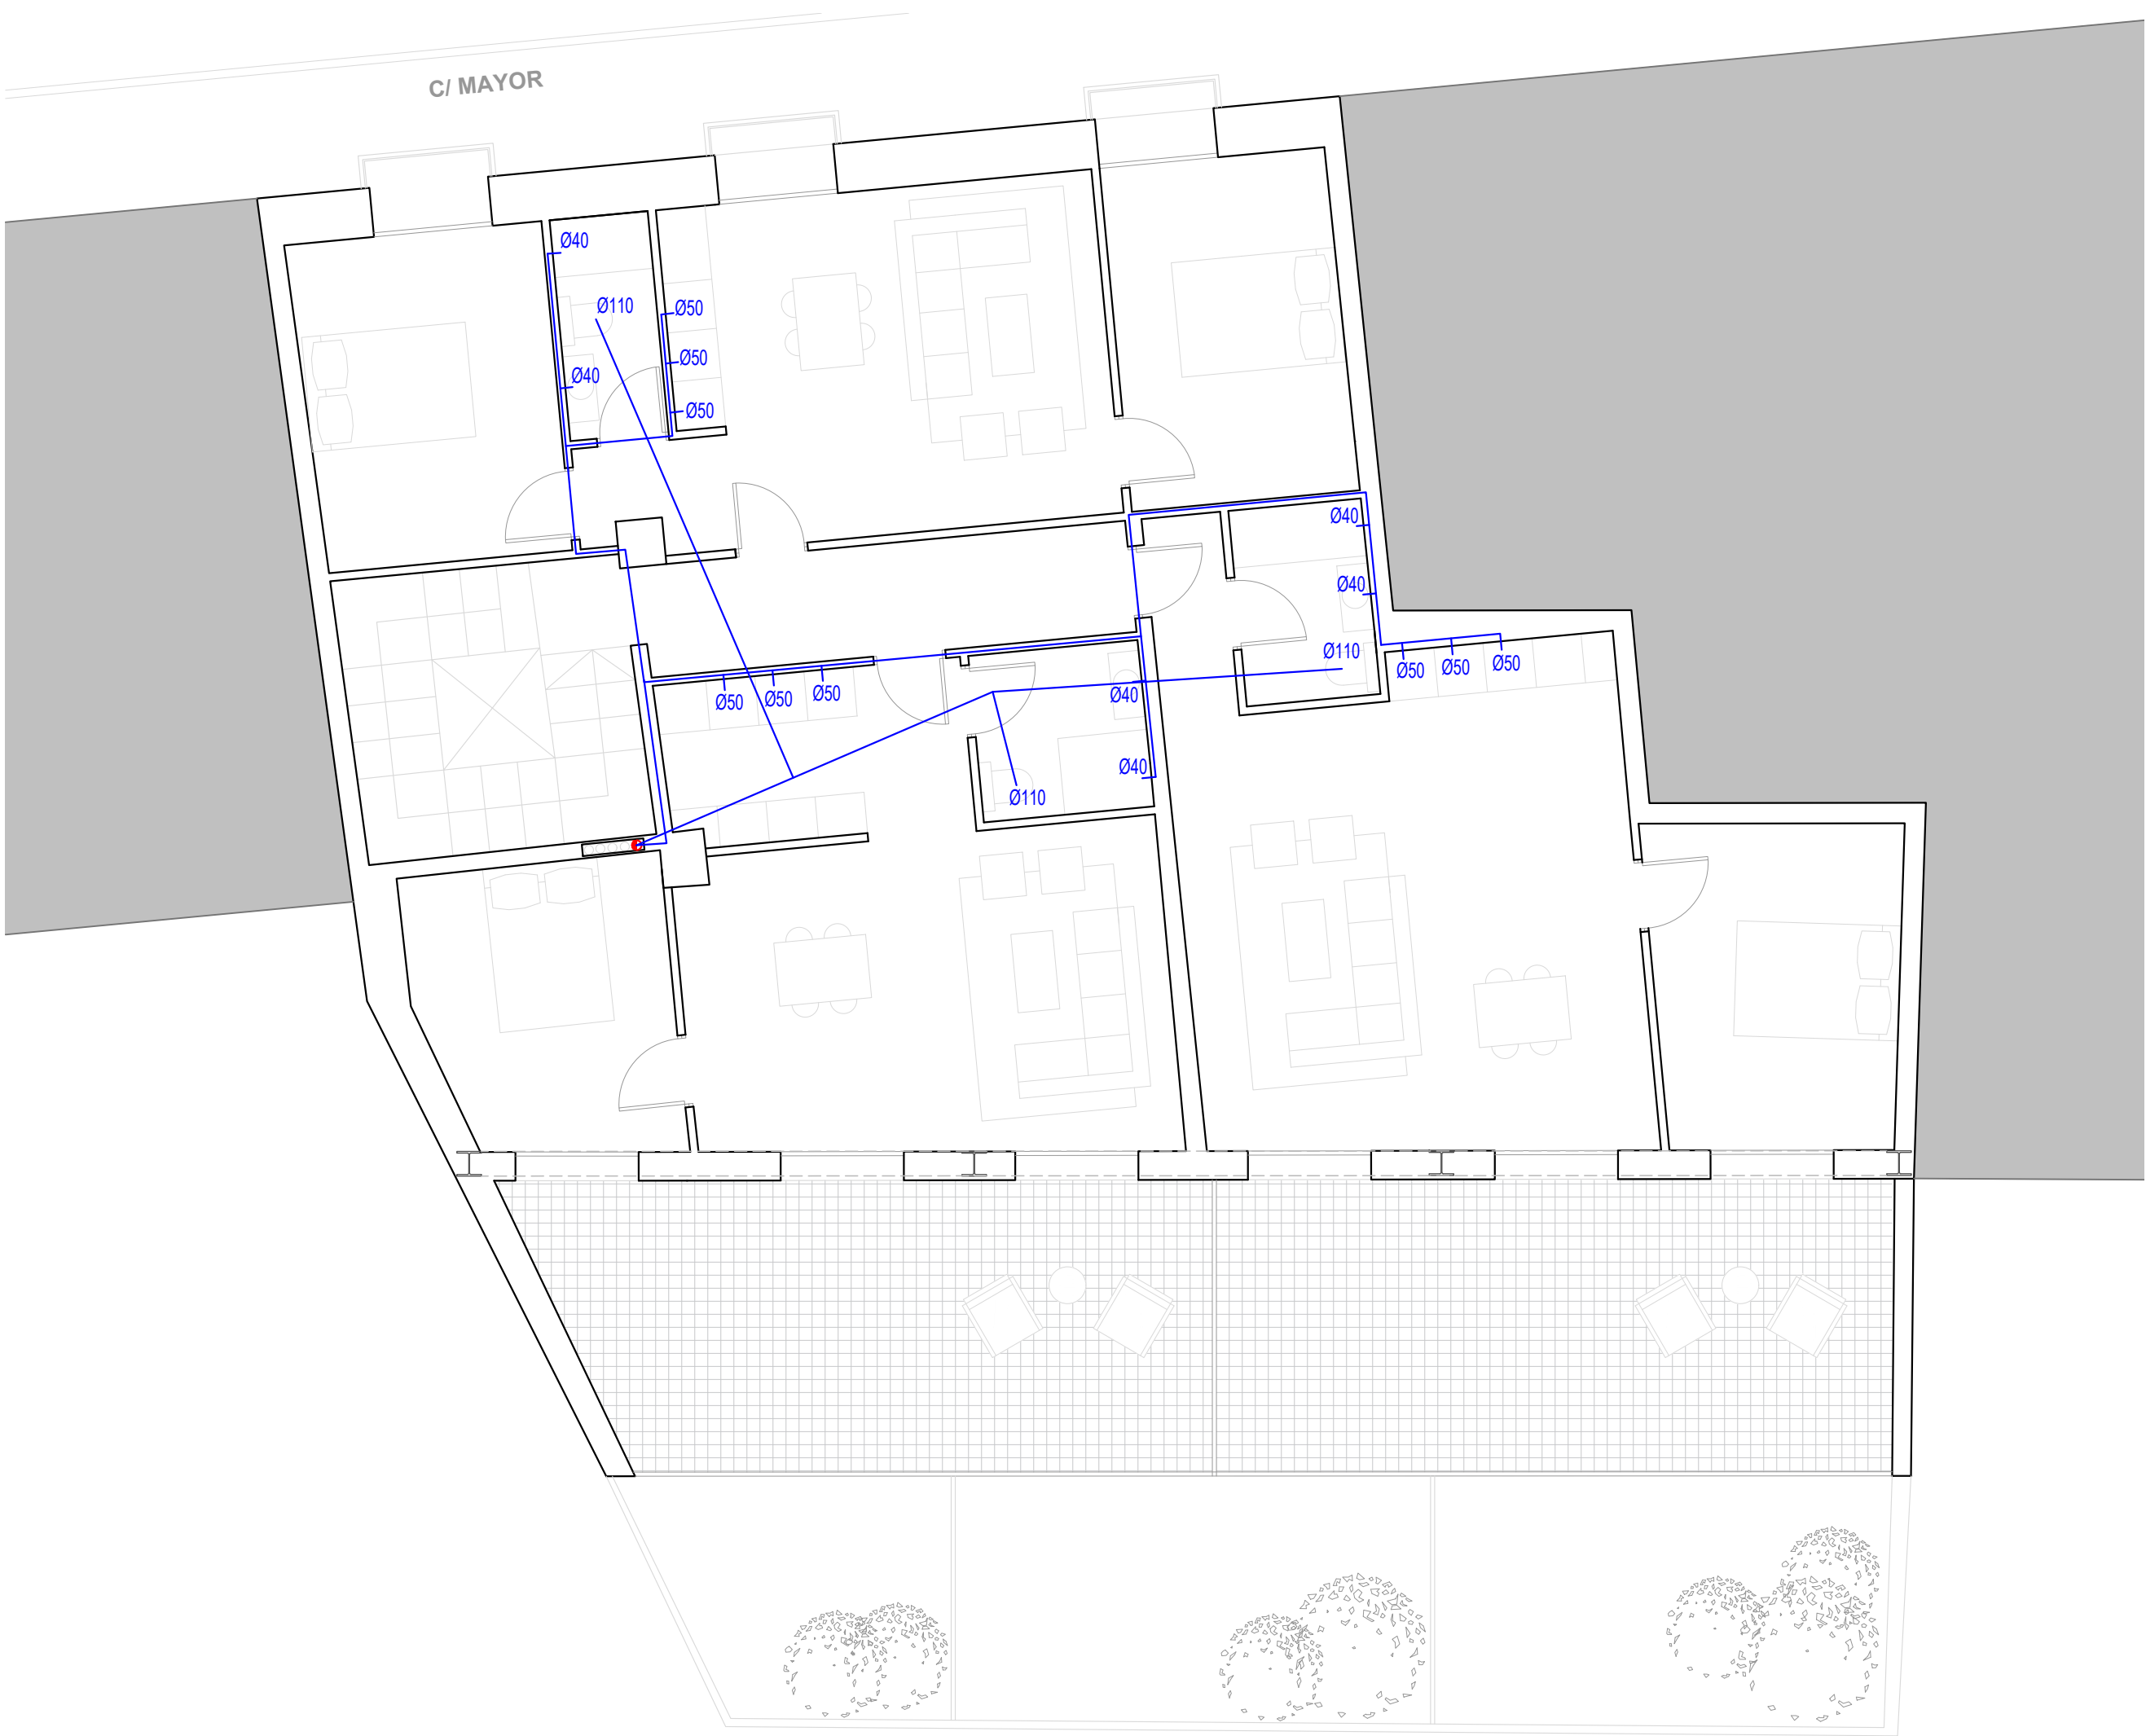

ATICA ESTUDIO

LA PUEBLA
CALLE MAYOR

PROYECTO BASICO Y
DE EJECUCION

DISTRIBUCION DE
ESPACIOS

Promotor: Ingeniería y reformas
Gómez León.
Jorge Cocci 3.
Emplazamiento: C/ MAYOR 58, 50171,
La puebla de Alfindén, Zaragoza

Fecha: 02 de FEBRERO 2026


Técnicos:
VICTOR LEON SAUCO
COAAZ 1943

ESCALA
1/75



ER14

Reformado. Planta primera.
Saneamiento.

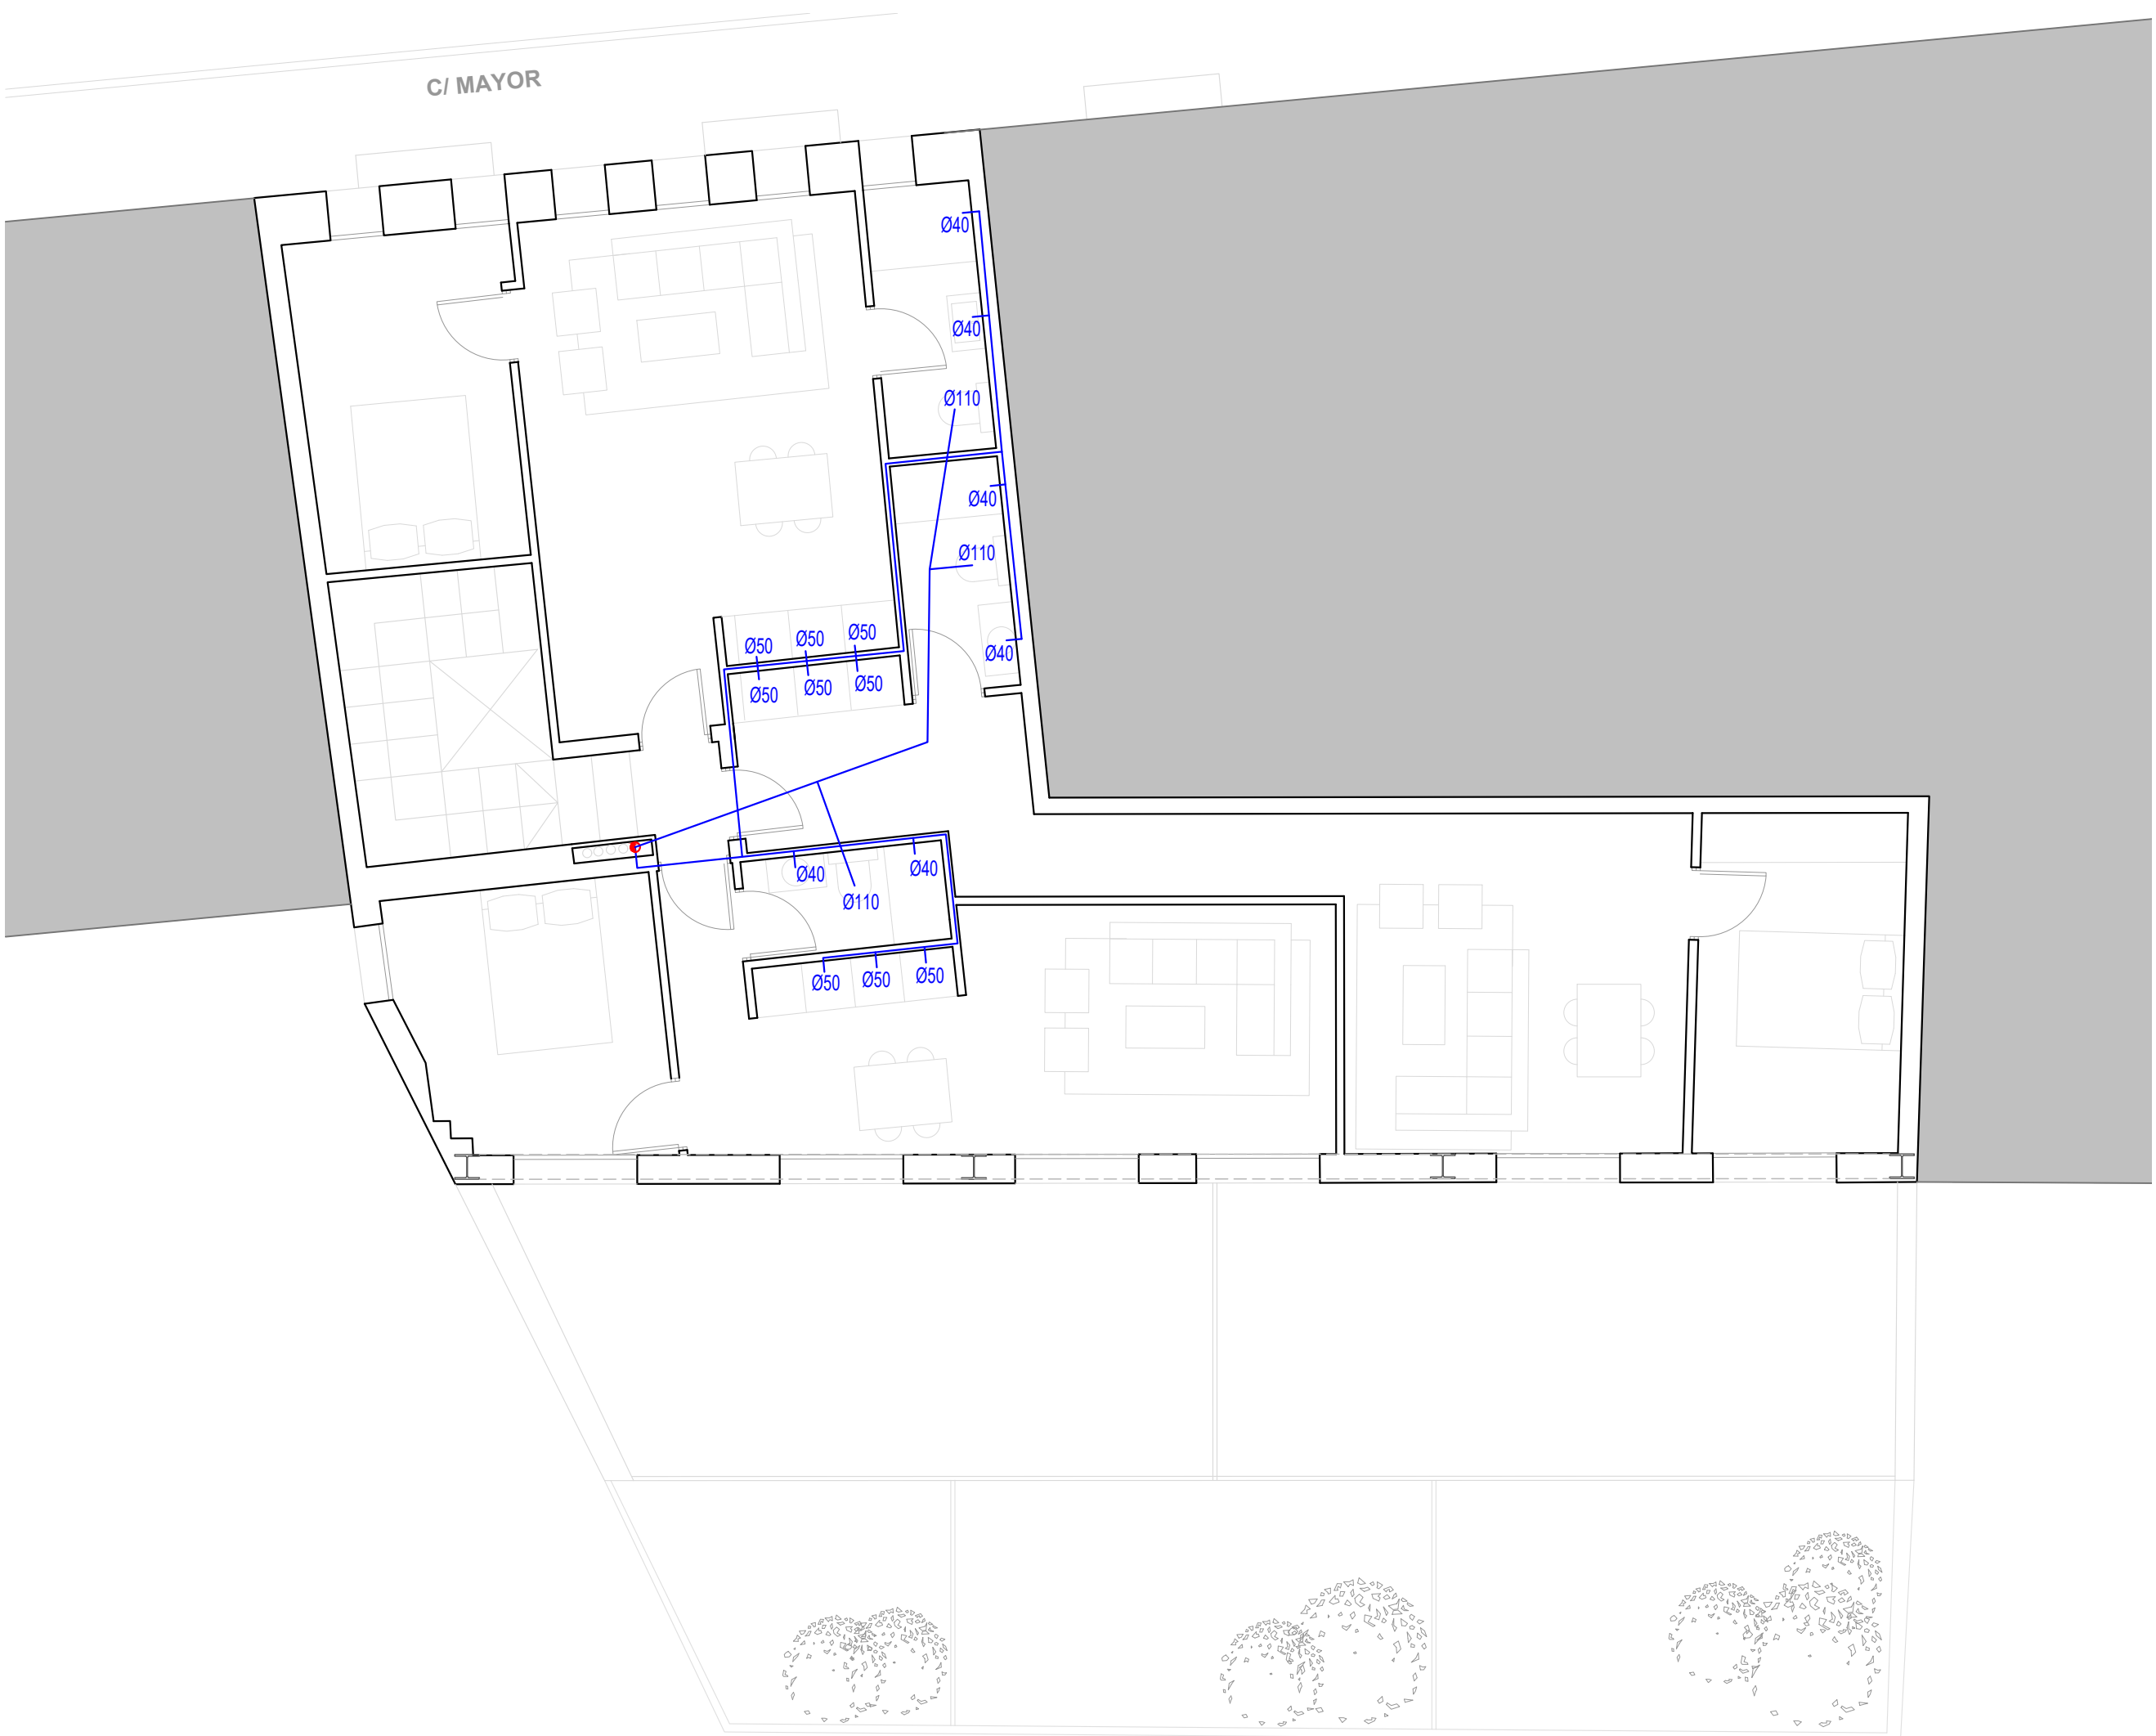

ATICA ESTUDIO

LA PUEBLA
CALLE MAYOR

PROYECTO BASICO Y
DE EJECUCION

DISTRIBUCION DE
ESPACIOS

Promotor: Ingeniería y reformas
Gómez León.
Jorge Cocci 3.
Emplazamiento: C/ MAYOR 58, 50171,
La puebla de Alfindén, Zaragoza

Fecha: 02 de FEBRERO 2026


Técnicos:
VICTOR LEON SAUCO
COAAZ 1943

ESCALA
1/75



ER15

Reformado. Planta bajocubierta.
Saneamiento.

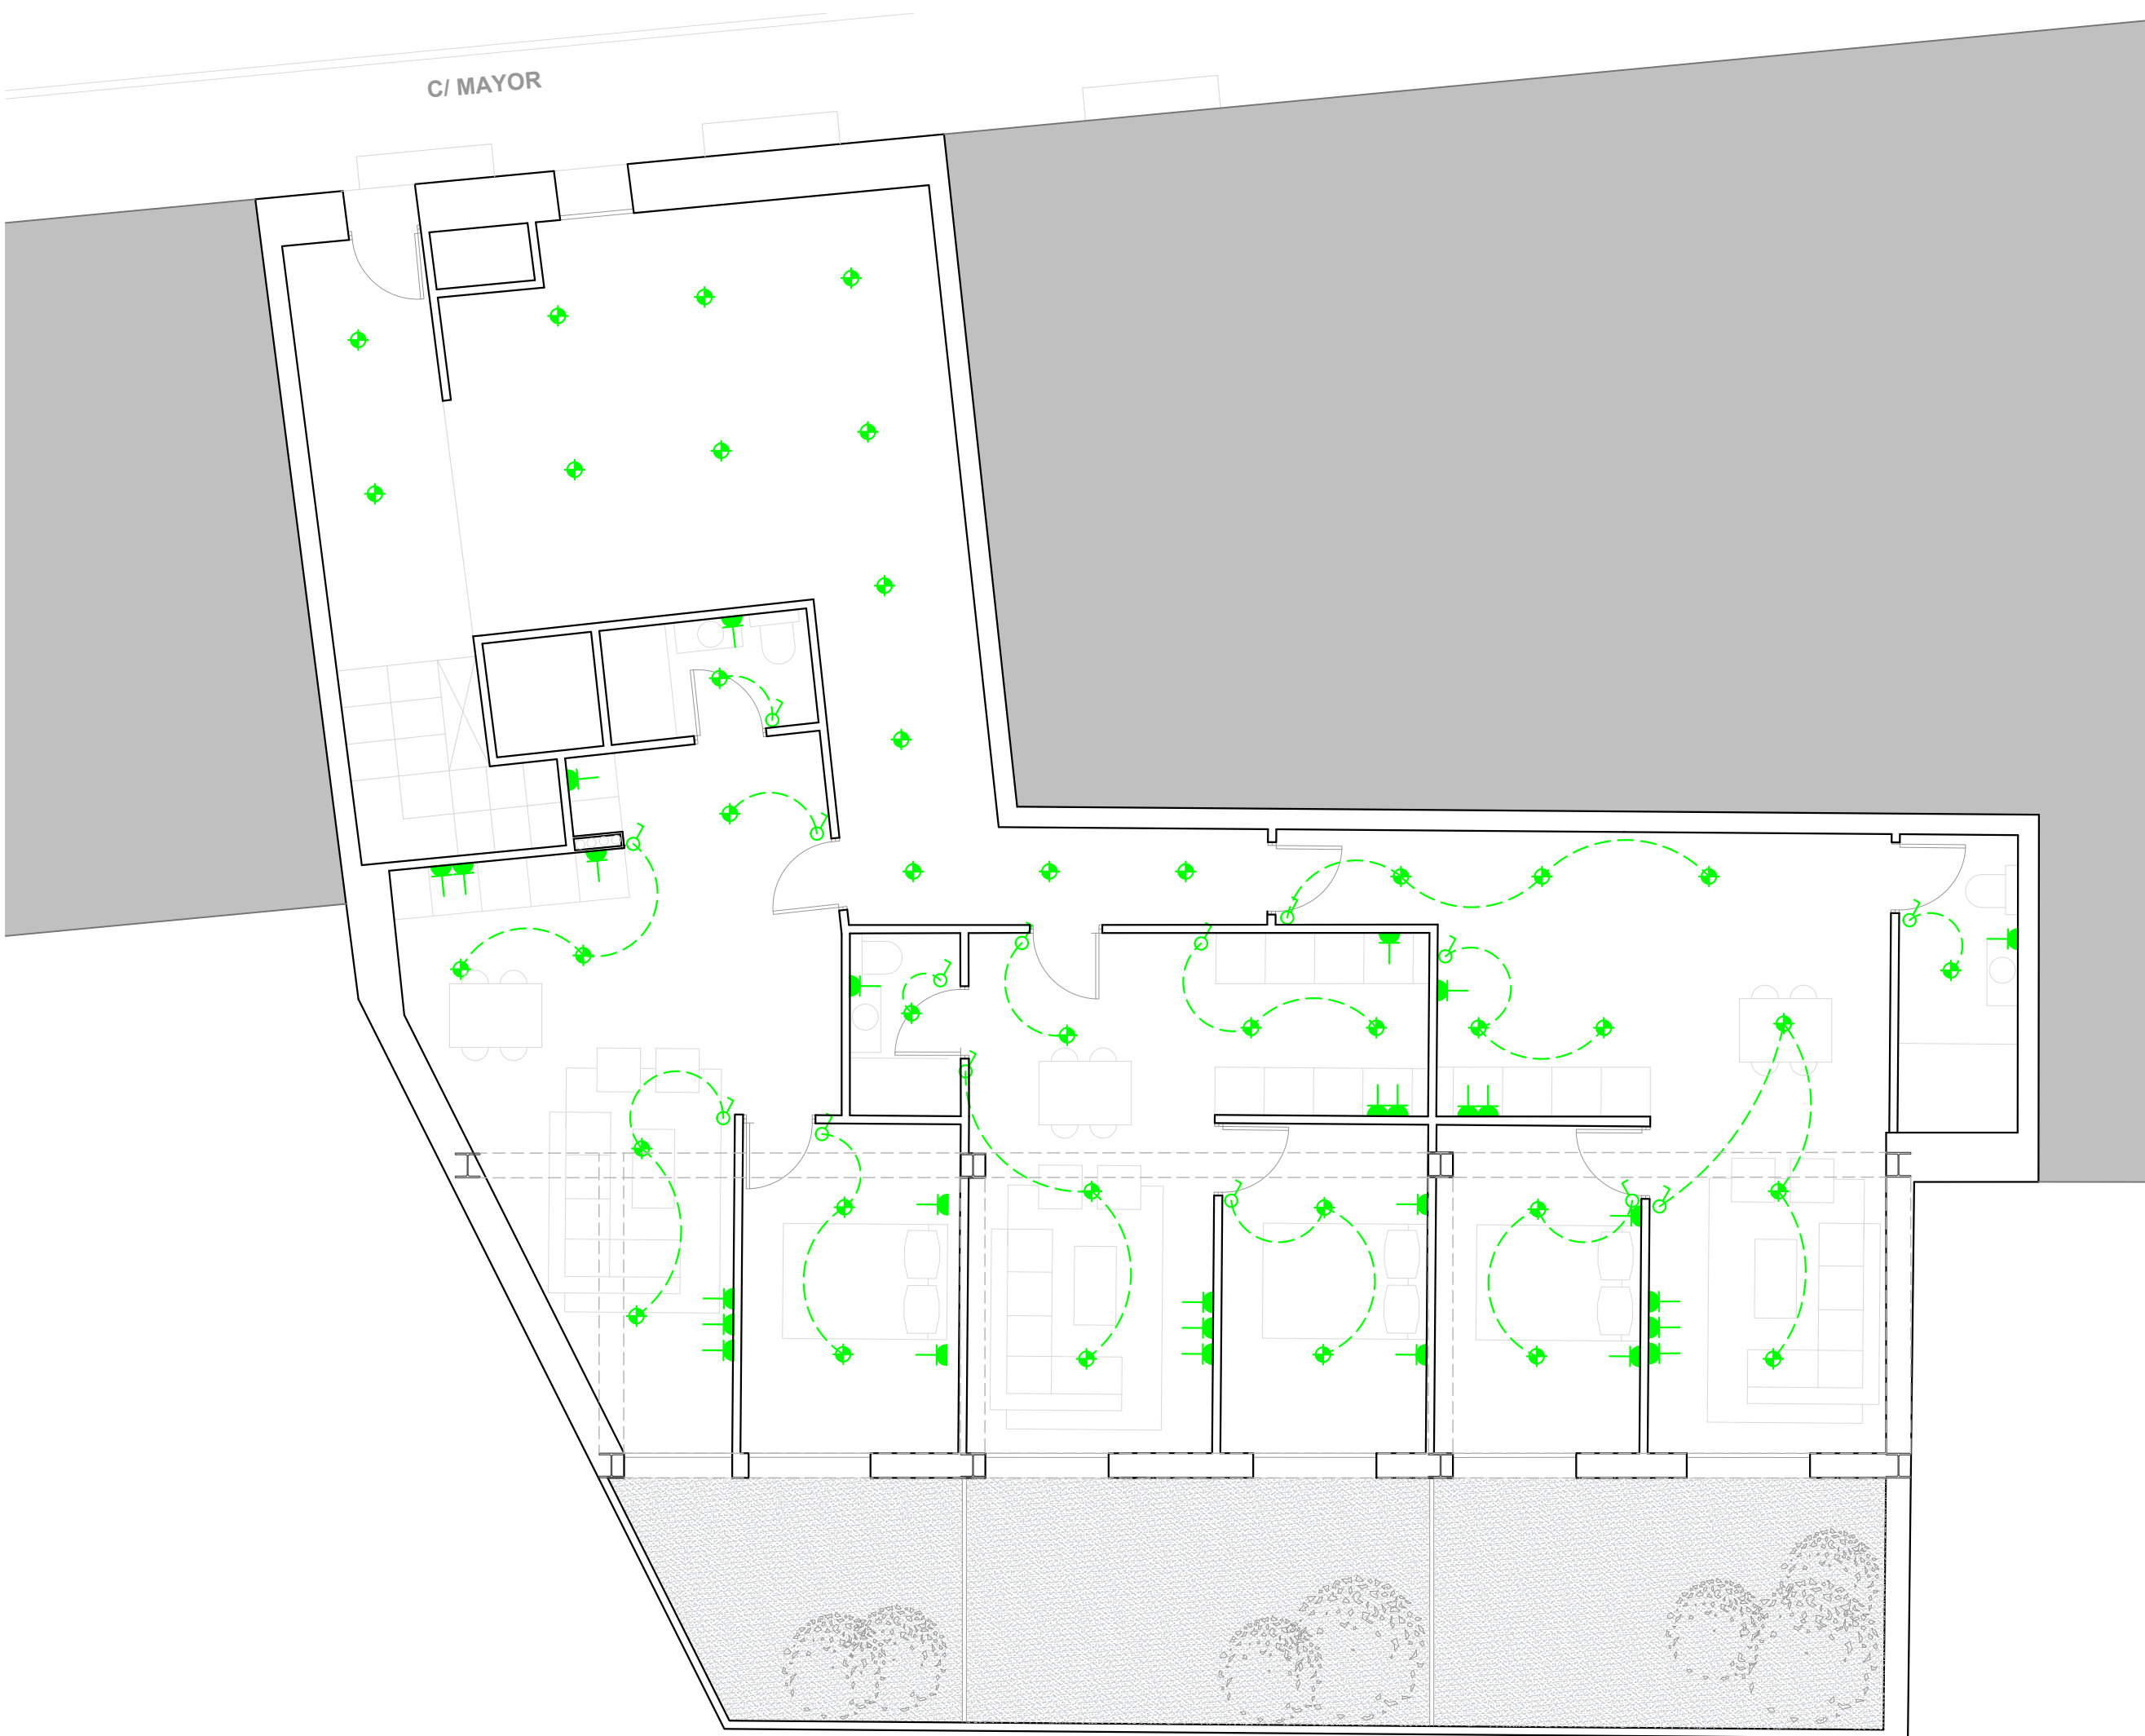

ATICA ESTUDIO

LA PUEBLA
CALLE MAYOR

PROYECTO BASICO Y
DE EJECUCION

DISTRIBUCION DE
ESPACIOS

Promotor: Ingeniería y reformas
Gómez León.
Jorge Cocci 3.
Emplazamiento: C/ MAYOR 58, 50171,
La Puebla de Alfindén, Zaragoza

Fecha: 02 de FEBRERO 2026

Técnicos:
VICTOR LEON SAUCO
COAAZ 1943

ESCALA
1/75



ER16

Reformado. Planta baja. Electricidad.



ATICA ESTUDIO

LA PUEBLA
CALLE MAYOR

PROYECTO BASICO Y
DE EJECUCION

DISTRIBUCION DE
ESPACIOS

Promotor: Ingeniería y reformas
Gómez León.
Jorge Cocci 3.
Emplazamiento: C/ MAYOR 58, 50171,
La puebla de Alfindén, Zaragoza

Fecha: 02 de FEBRERO 2026

Técnicos:
VICTOR LEON SAUCO
COATZ 1943

ESCALA
1/75



ER17

Reformado. Planta primera.
Electricidad.



ATICA ESTUDIO

LA PUEBLA
CALLE MAYOR

PROYECTO BASICO Y
DE EJECUCION

DISTRIBUCION DE
ESPACIOS

Promotor: Ingeniería y reformas
Gómez León.
Jorge Cocci 3.
Emplazamiento: C/ MAYOR 58, 50171,
La puebla de Alfindén, Zaragoza

Fecha: 02 de FEBRERO 2026

Tecnicos:
VICTOR LEON SAUCO
COATZ 1943

ESCALA
1/75



ER18

Reformado. Planta bajocubierta.
Electricidad.