



ATICA ESTUDIO

LUGO 83

PROYECTO BASICO Y
DE EJECUCION


REFORMA DE VIVIENDAS
EN EDIFICIO LUGO 83

Propiedad: Ingeniería y reformas
Gómez León
Emplazamiento: C. de Lugo, 83,
Torrero-La Paz, 50007 Zaragoza

Fecha: 3 de MARZO 2026

Técnicos:
VICTOR LEON SAUCO
COAAITZ 1943

ESCALA
1/2000 y 1/500

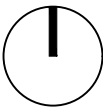

EA00

Actual . Plano situación y
emplazamiento

ATICA ESTUDIO

LUGO 83

PROYECTO BASICO Y
DE EJECUCION


REFORMA DE VIVIENDAS
EN EDIFICIO LUGO 83

Propiedad: Ingeniería y reformas
Gómez León
Emplazamiento: C. de Lugo, 83,
Torrero-La Paz, 50007 Zaragoza

Fecha: 3 de MARZO 2026


Técnicos:
VICTOR LEON SAUCO
COATZ 1943

ESCALA
1/50

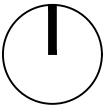

EA01

Actual. Planta baja. Plano de
arquitectura.

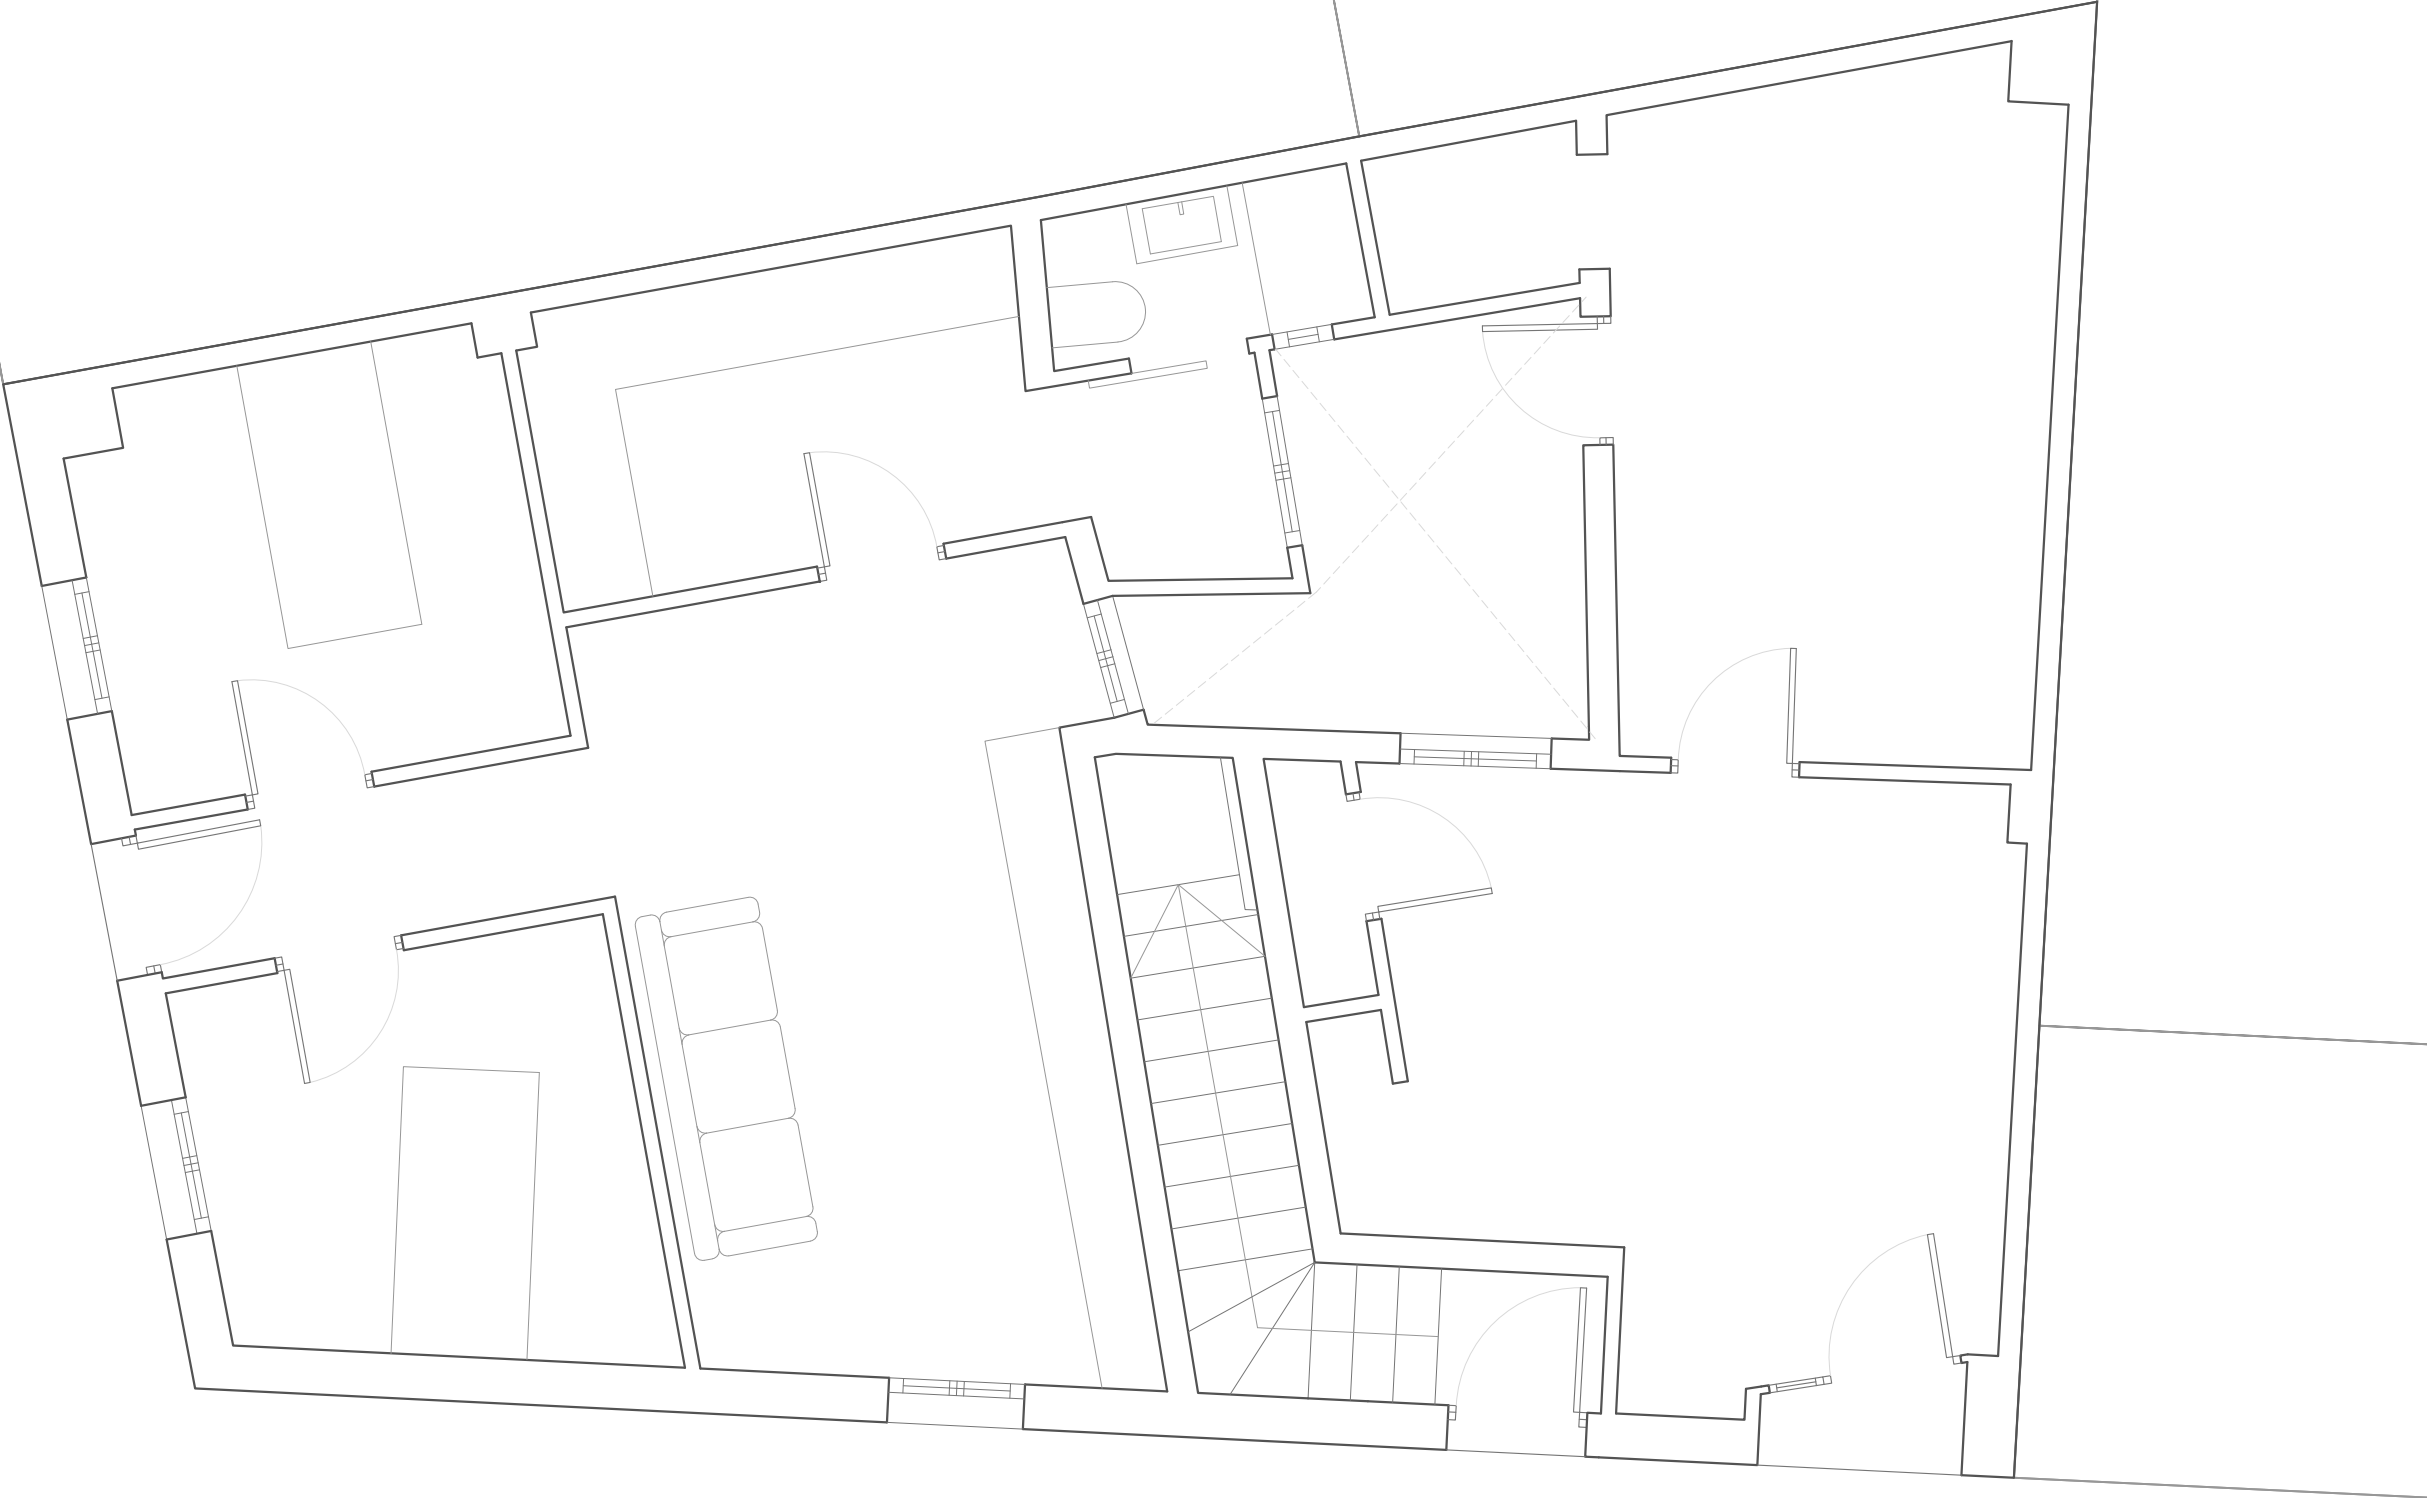

ATICA ESTUDIO

LUGO 83

PROYECTO BASICO Y
DE EJECUCION


REFORMA DE VIVIENDAS
EN EDIFICIO LUGO 83

Propiedad: Ingeniería y reformas
Gómez León
Emplazamiento: C. de Lugo, 83,
Torrero-La Paz, 50007 Zaragoza

Fecha: 3 de MARZO 2026

Técnicos:
VICTOR LEON SAUCO
COATZ 1943

ESCALA
1/50

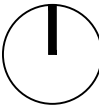

EA02

Actual. Planta primera. Plano de
arquitectura.



ATICA ESTUDIO

LUGO 83

PROYECTO BASICO Y
DE EJECUCION


REFORMA DE VIVIENDAS
EN EDIFICIO LUGO 83

Propiedad: Ingeniería y reformas
Gómez León
Emplazamiento: C. de Lugo, 83,
Torrero-La Paz, 50007 Zaragoza

Fecha: 3 de MARZO 2026


Técnicos:
VICTOR LEON SAUCO
COATZ 1943

ESCALA
1/50

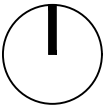

EA03

Actual. Planta baja. Zona de
actuación: demolición y
desplazamiento de tabique

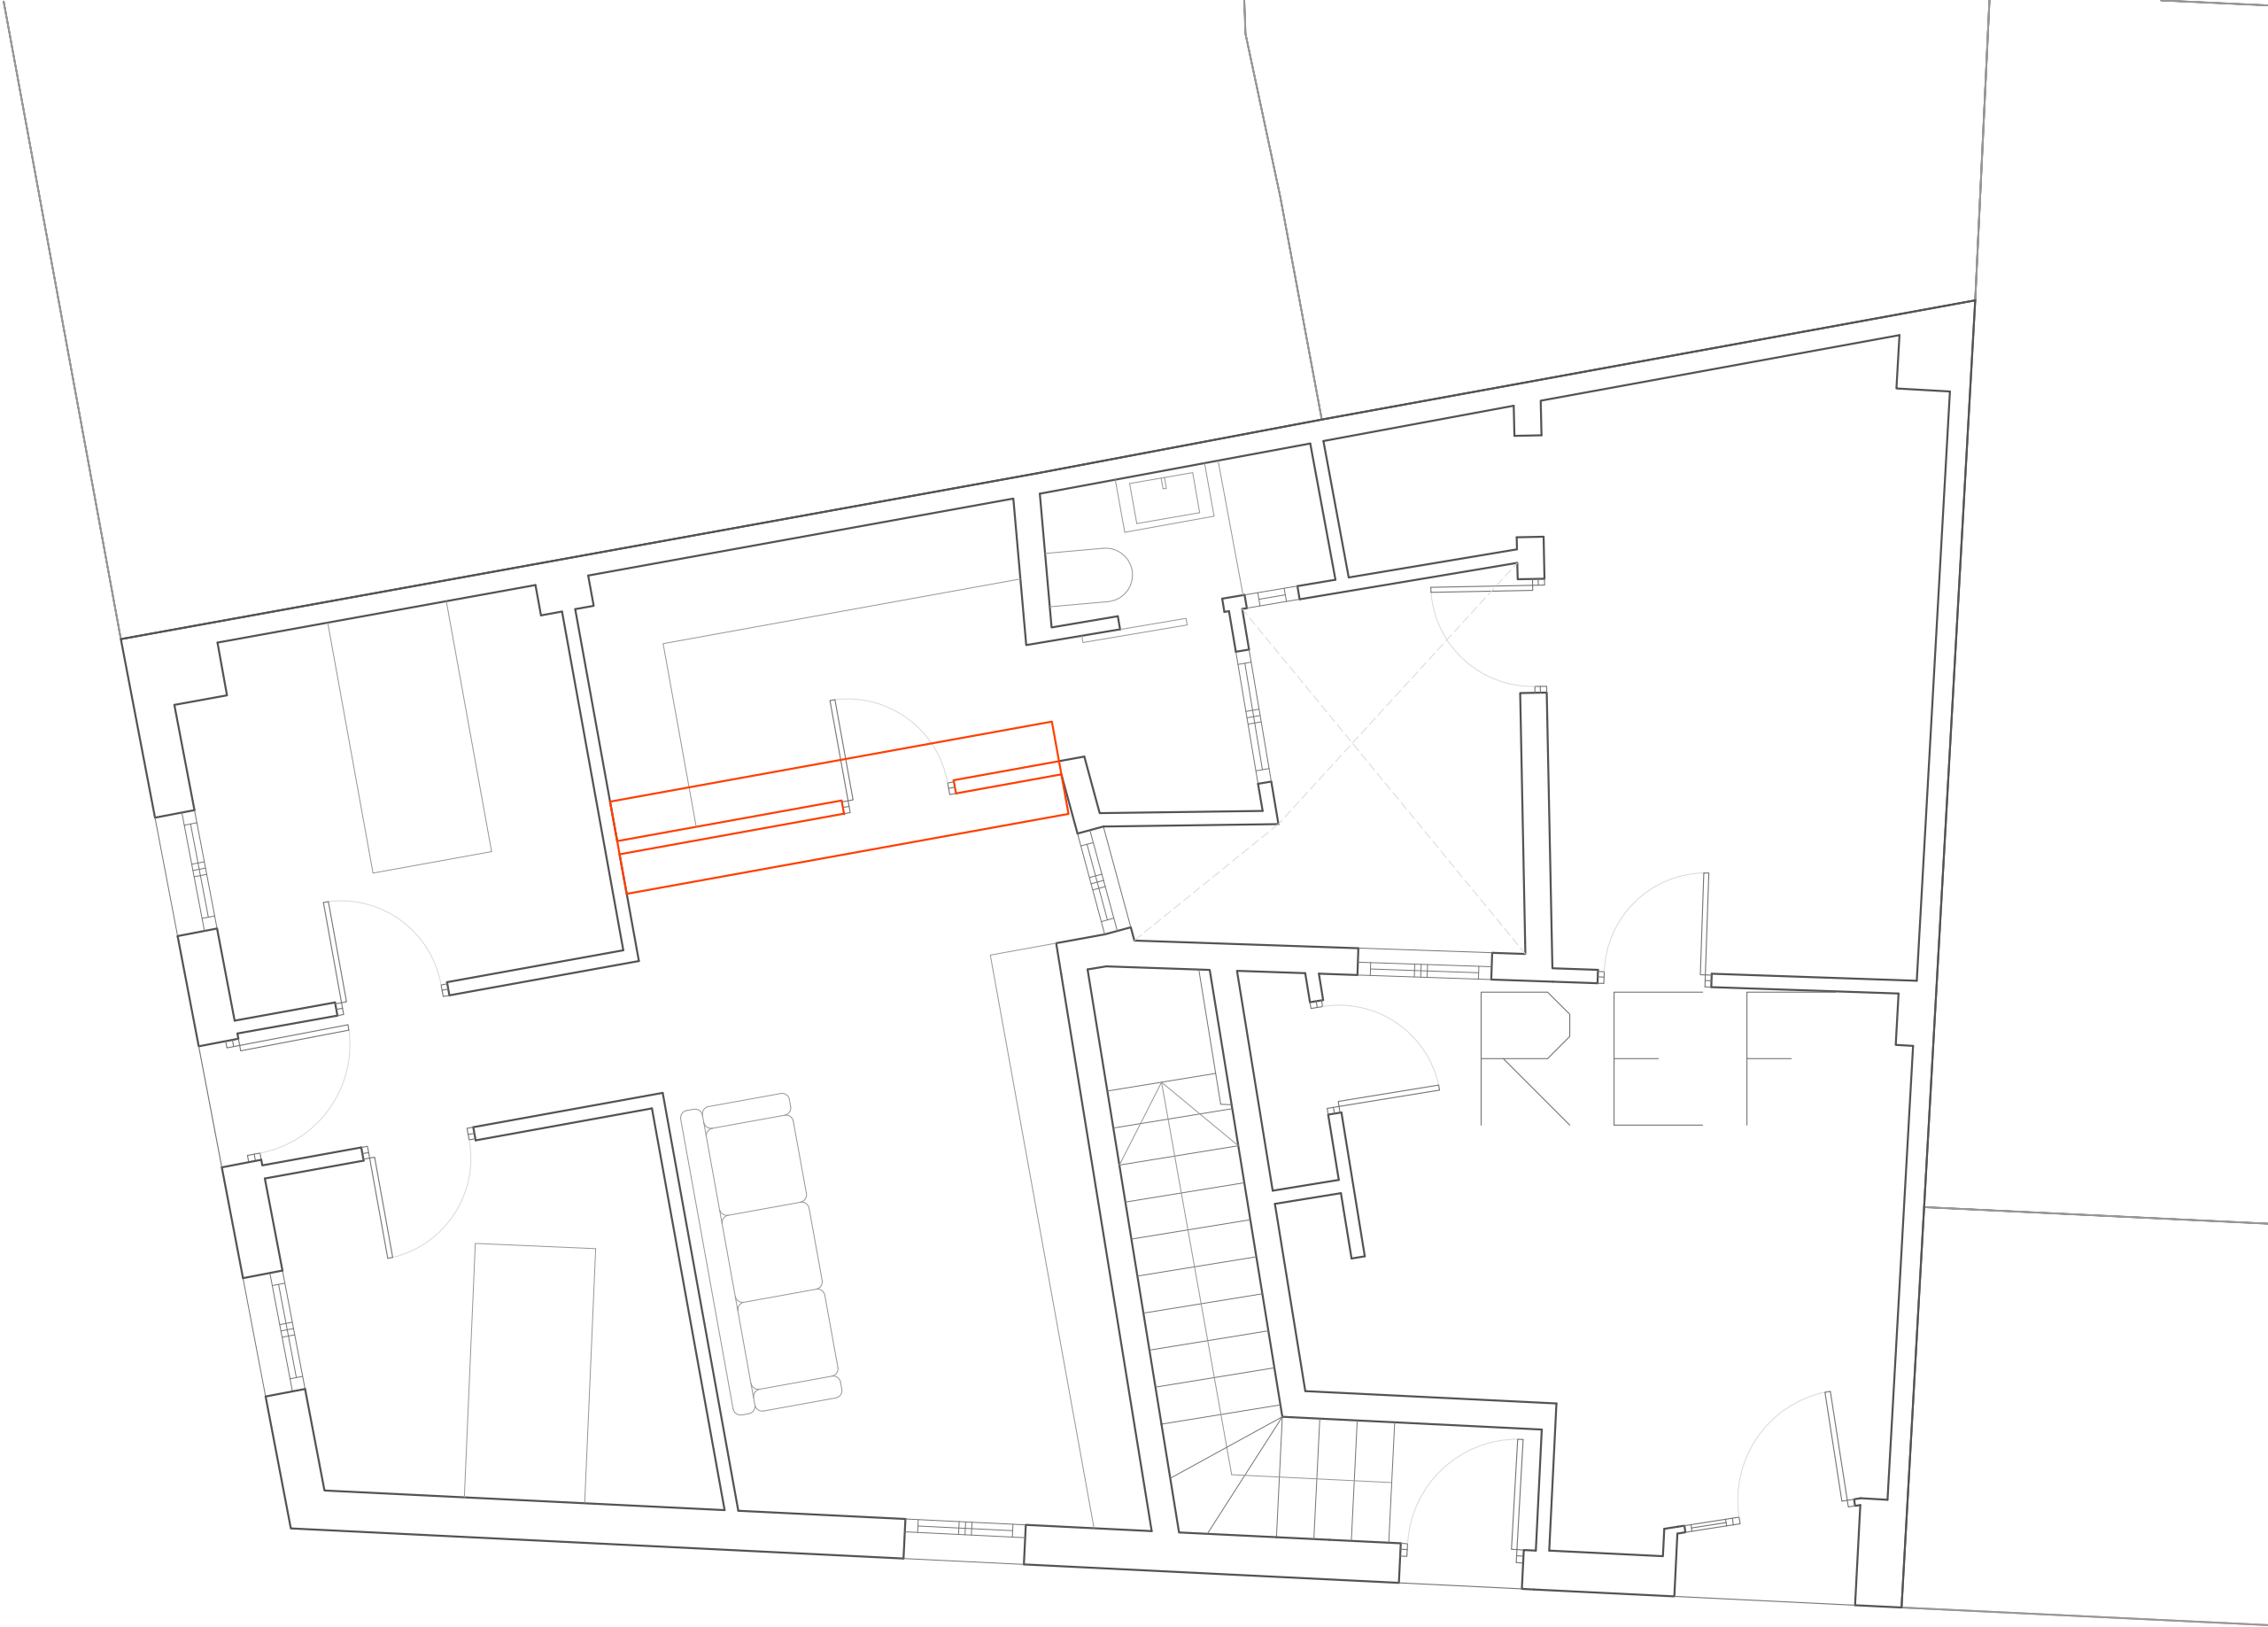

ATICA ESTUDIO

LUGO 83

PROYECTO BASICO Y
DE EJECUCION


REFORMA DE VIVIENDAS
EN EDIFICIO LUGO 83

Propiedad: Ingeniería y reformas
Gómez León
Emplazamiento: C. de Lugo, 83,
Torrero-La Paz, 50007 Zaragoza

Fecha: 3 de MARZO 2026


Técnicos:
VICTOR LEON SAUCO
COATZ 1943

ESCALA
1/50

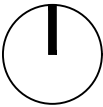

EA04

Actual. Planta primera. Zona de
actuación: demolición y
desplazamiento de tabiques

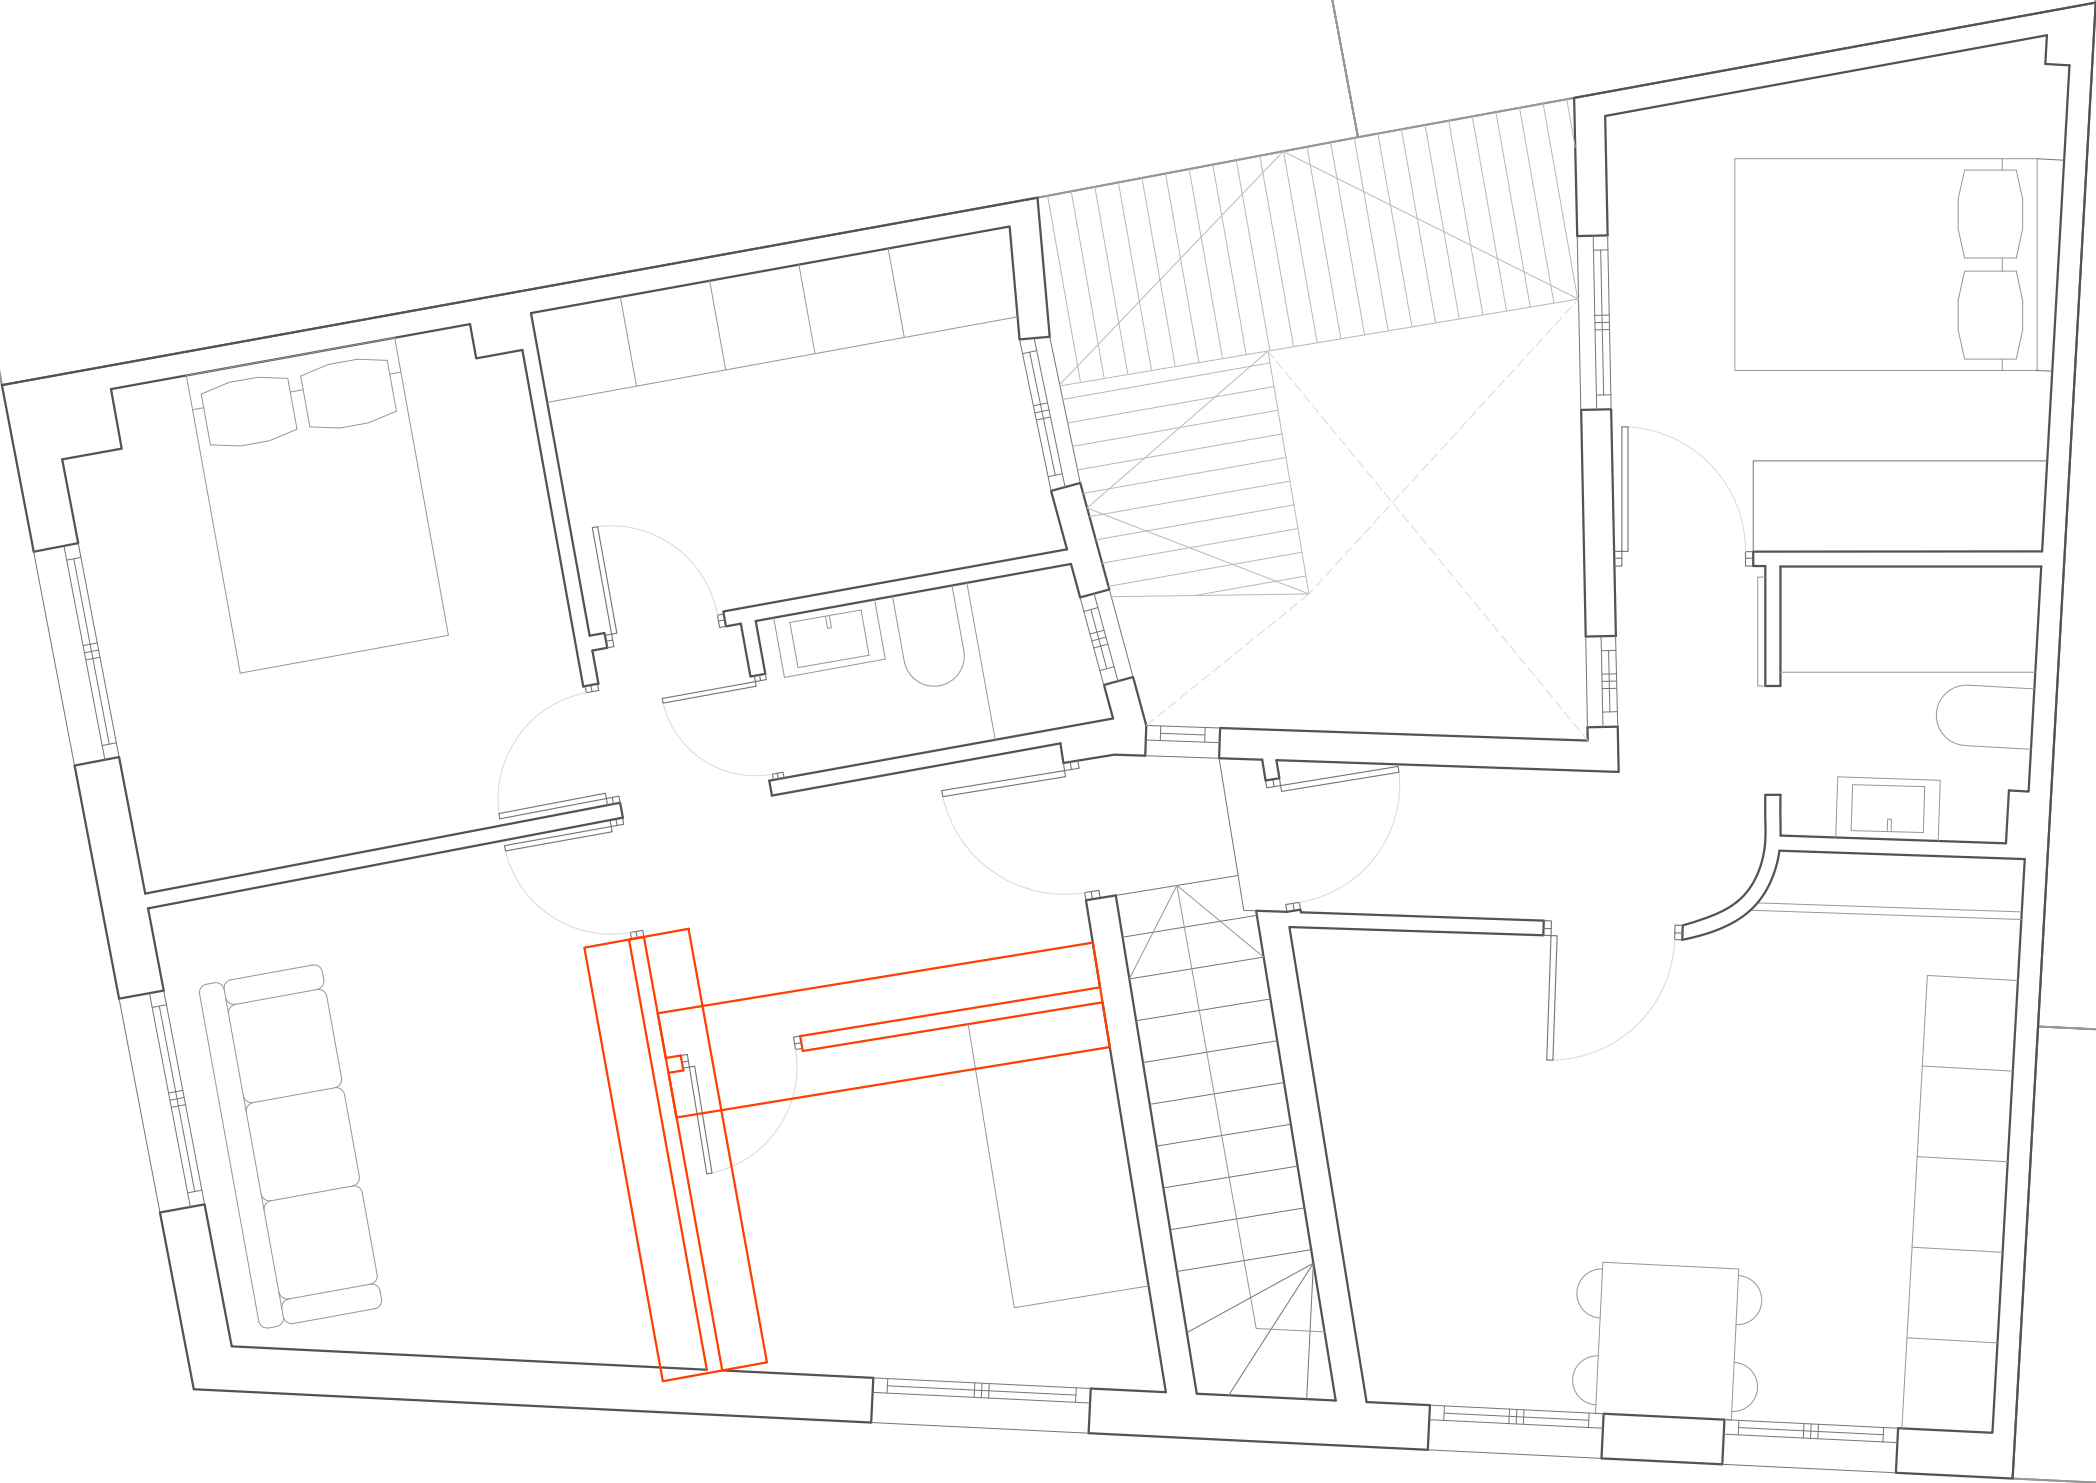

ATICA ESTUDIO

LUGO 83

PROYECTO BASICO Y
DE EJECUCION


REFORMA DE VIVIENDAS
EN EDIFICIO LUGO 83

Propiedad: Ingeniería y reformas
Gómez León
Emplazamiento: C. de Lugo, 83,
Torrero-La Paz, 50007 Zaragoza

Fecha: 3 de MARZO 2026

Técnicos:
VICTOR LEON SAUCO
COATZ 1943

ESCALA
1/50

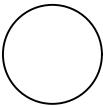

EA05

Actual. Sección longitudinal.



ATICA ESTUDIO

LUGO 83

PROYECTO BASICO Y
DE EJECUCION


REFORMA DE VIVIENDAS
EN EDIFICIO LUGO 83

Propiedad: Ingeniería y reformas
Gómez León
Emplazamiento: C. de Lugo, 83,
Torrero-La Paz, 50007 Zaragoza

Fecha: 3 de MARZO 2026


Técnicos:
VICTOR LEON SAUCO
COATZ 1943

ESCALA
1/50

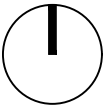

ER01

Reformado. Planta baja. Plano de
arquitectura.

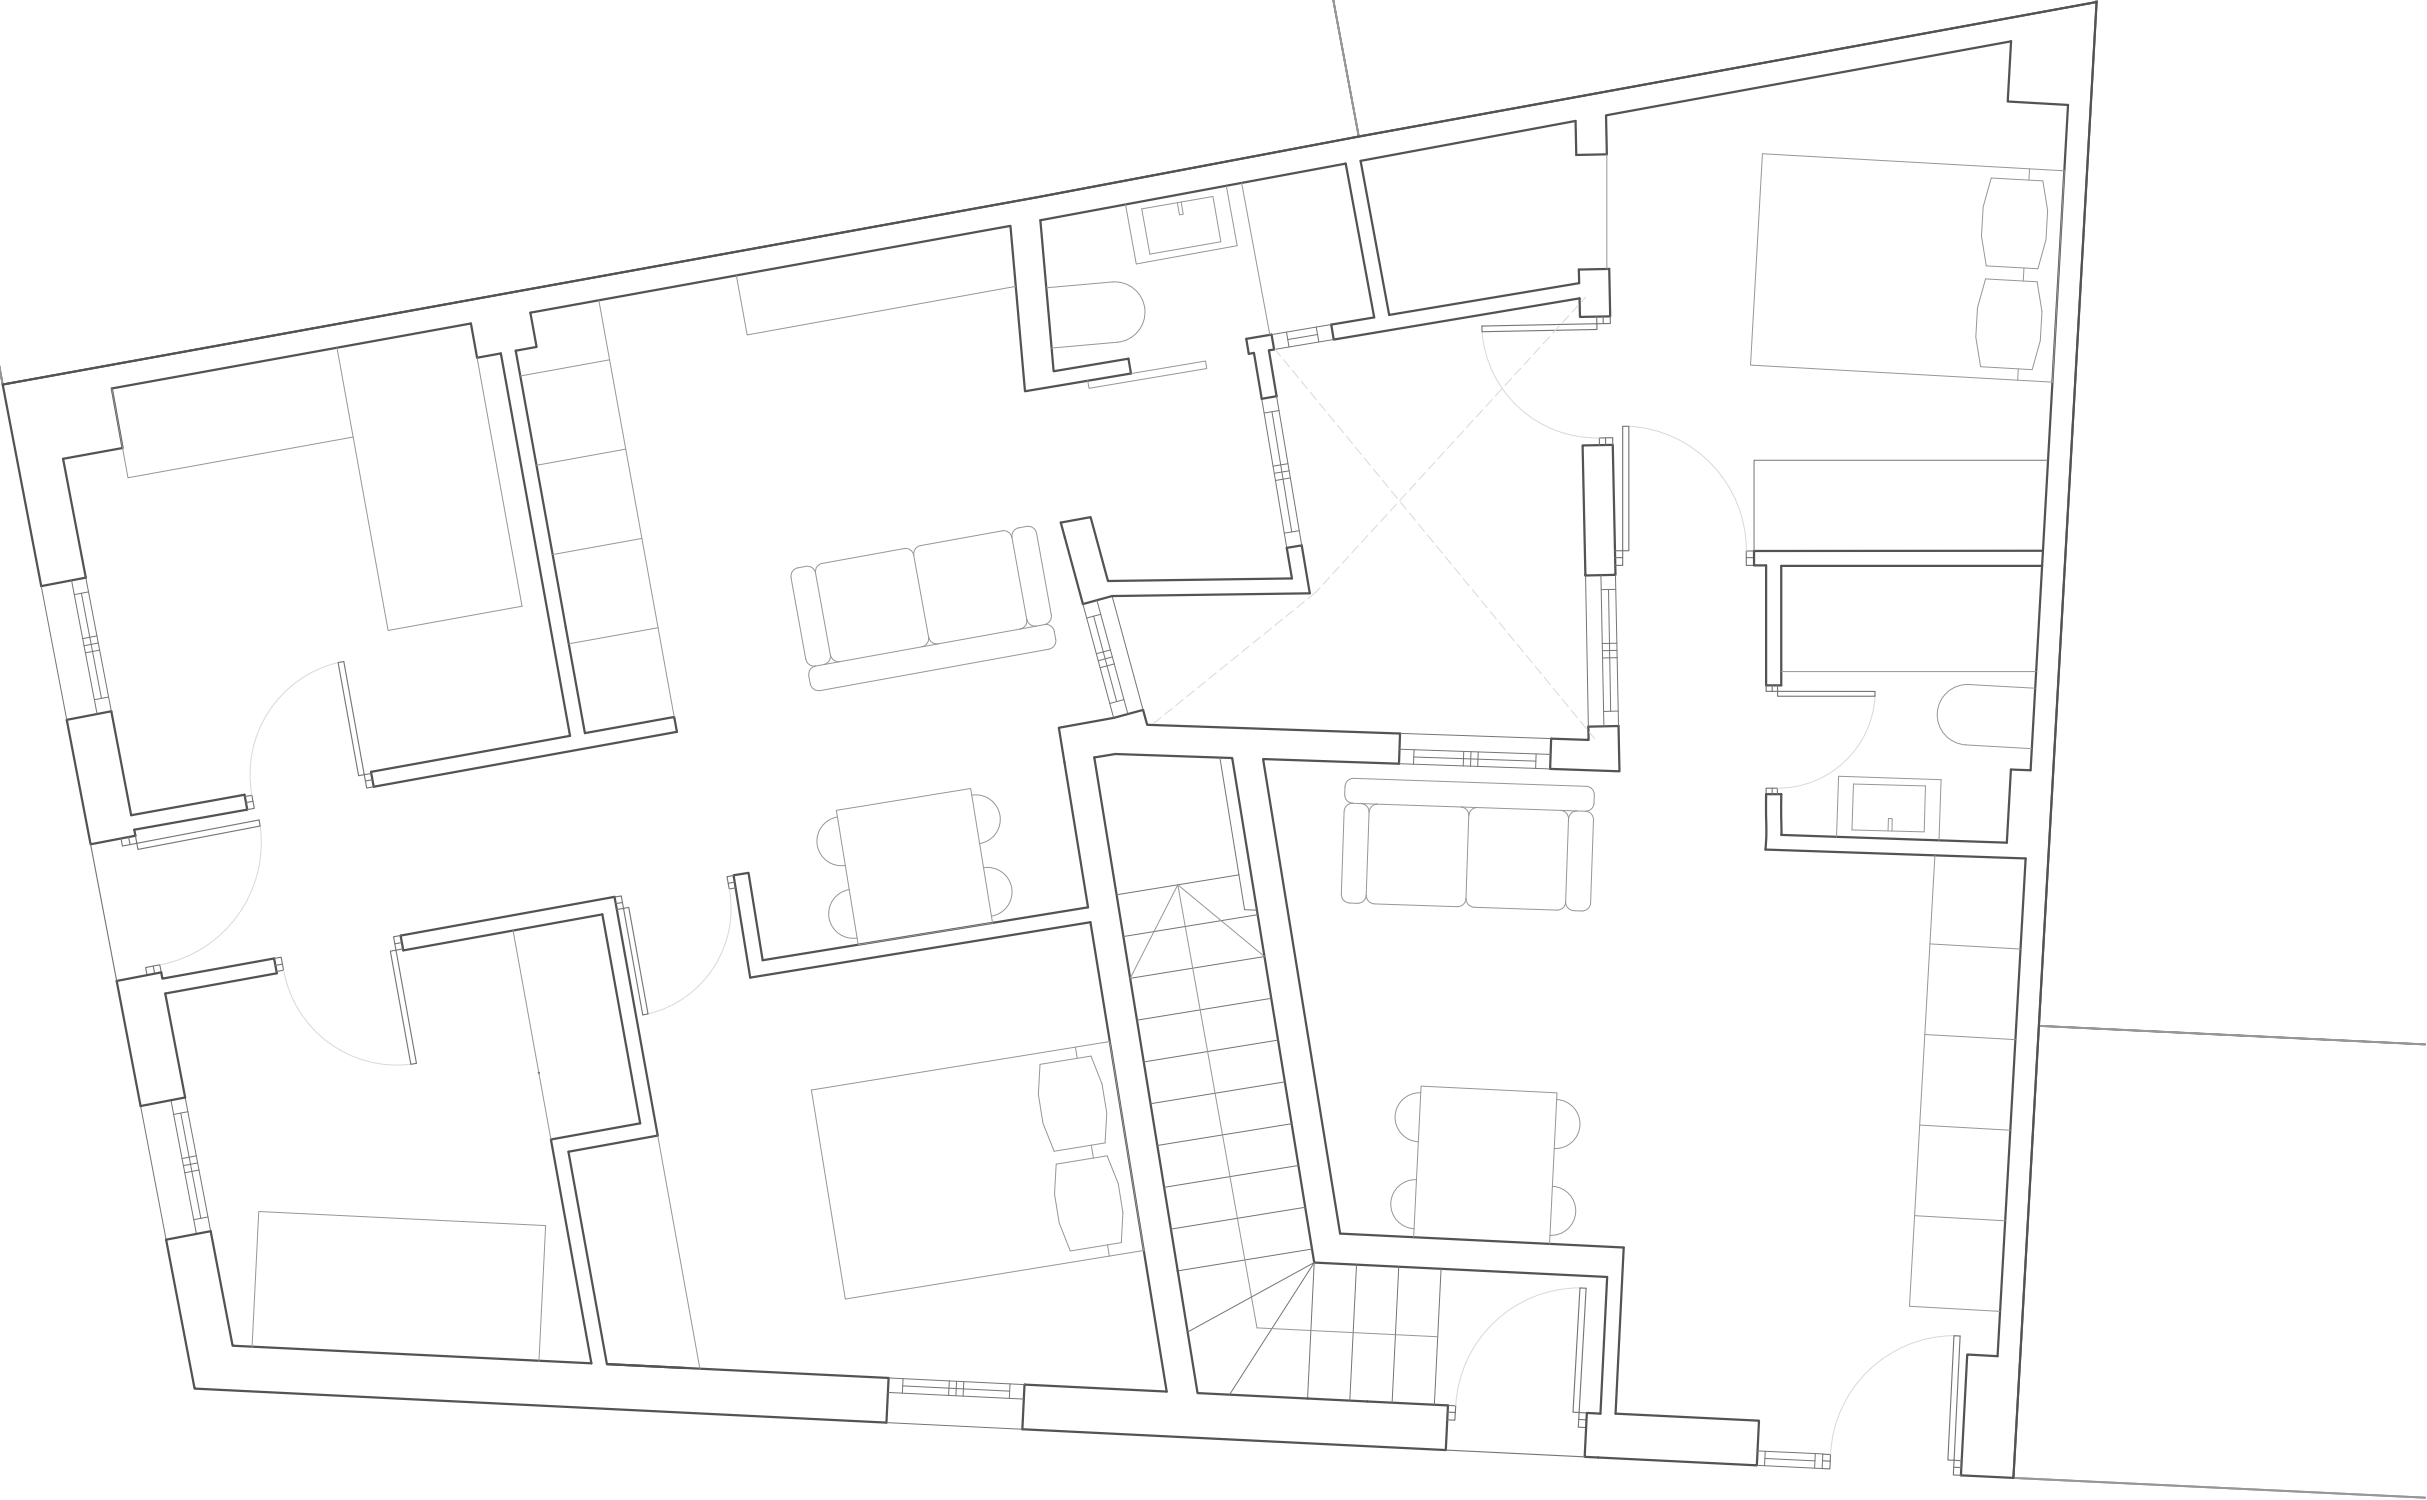

ATICA ESTUDIO

LUGO 83

PROYECTO BASICO Y
DE EJECUCION


REFORMA DE VIVIENDAS
EN EDIFICIO LUGO 83

Propiedad: Ingeniería y reformas
Gómez León
Emplazamiento: C. de Lugo, 83,
Torrero-La Paz, 50007 Zaragoza

Fecha: 3 de MARZO 2026

Técnicos:
VICTOR LEON SAUCO
COATZ 1943

ESCALA
1/50

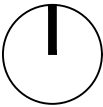

ER02

Reformado. Planta primera. Plano de
arquitectura.



ATICA ESTUDIO

LUGO 83

PROYECTO BASICO Y
DE EJECUCION


REFORMA DE VIVIENDAS
EN EDIFICIO LUGO 83

Propiedad: Ingeniería y reformas
Gómez León
Emplazamiento: C. de Lugo, 83,
Torrero-La Paz, 50007 Zaragoza

Fecha: 3 de MARZO 2026

Técnicos:
VICTOR LEON SAUCO
COATZ 1943

ESCALA
1/50

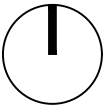

ER03

Reformado. Planta baja. Cotas y
superficies.



ATICA ESTUDIO

LUGO 83

PROYECTO BASICO Y
DE EJECUCION


REFORMA DE VIVIENDAS
EN EDIFICIO LUGO 83

Propiedad: Ingeniería y reformas
Gómez León
Emplazamiento: C. de Lugo, 83,
Torrero-La Paz, 50007 Zaragoza

Fecha: 3 de MARZO 2026

Técnicos:
VICTOR LEON SAUCO
COAAITZ 1943

ESCALA
1/50

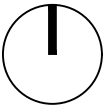

ER04

Reformado. Planta primera. Cotas y superficies.



ATICA ESTUDIO

LUGO 83

PROYECTO BASICO Y
DE EJECUCION


REFORMA DE VIVIENDAS
EN EDIFICIO LUGO 83

Propiedad: Ingeniería y reformas
Gómez León
Emplazamiento: C. de Lugo, 83,
Torrero-La Paz, 50007 Zaragoza

Fecha: 3 de MARZO 2026


Técnicos:
VICTOR LEON SAUCO
COATZ 1943

ESCALA
1/50

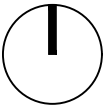

ER05

Reformado. Planta baja.
Abastecimiento.

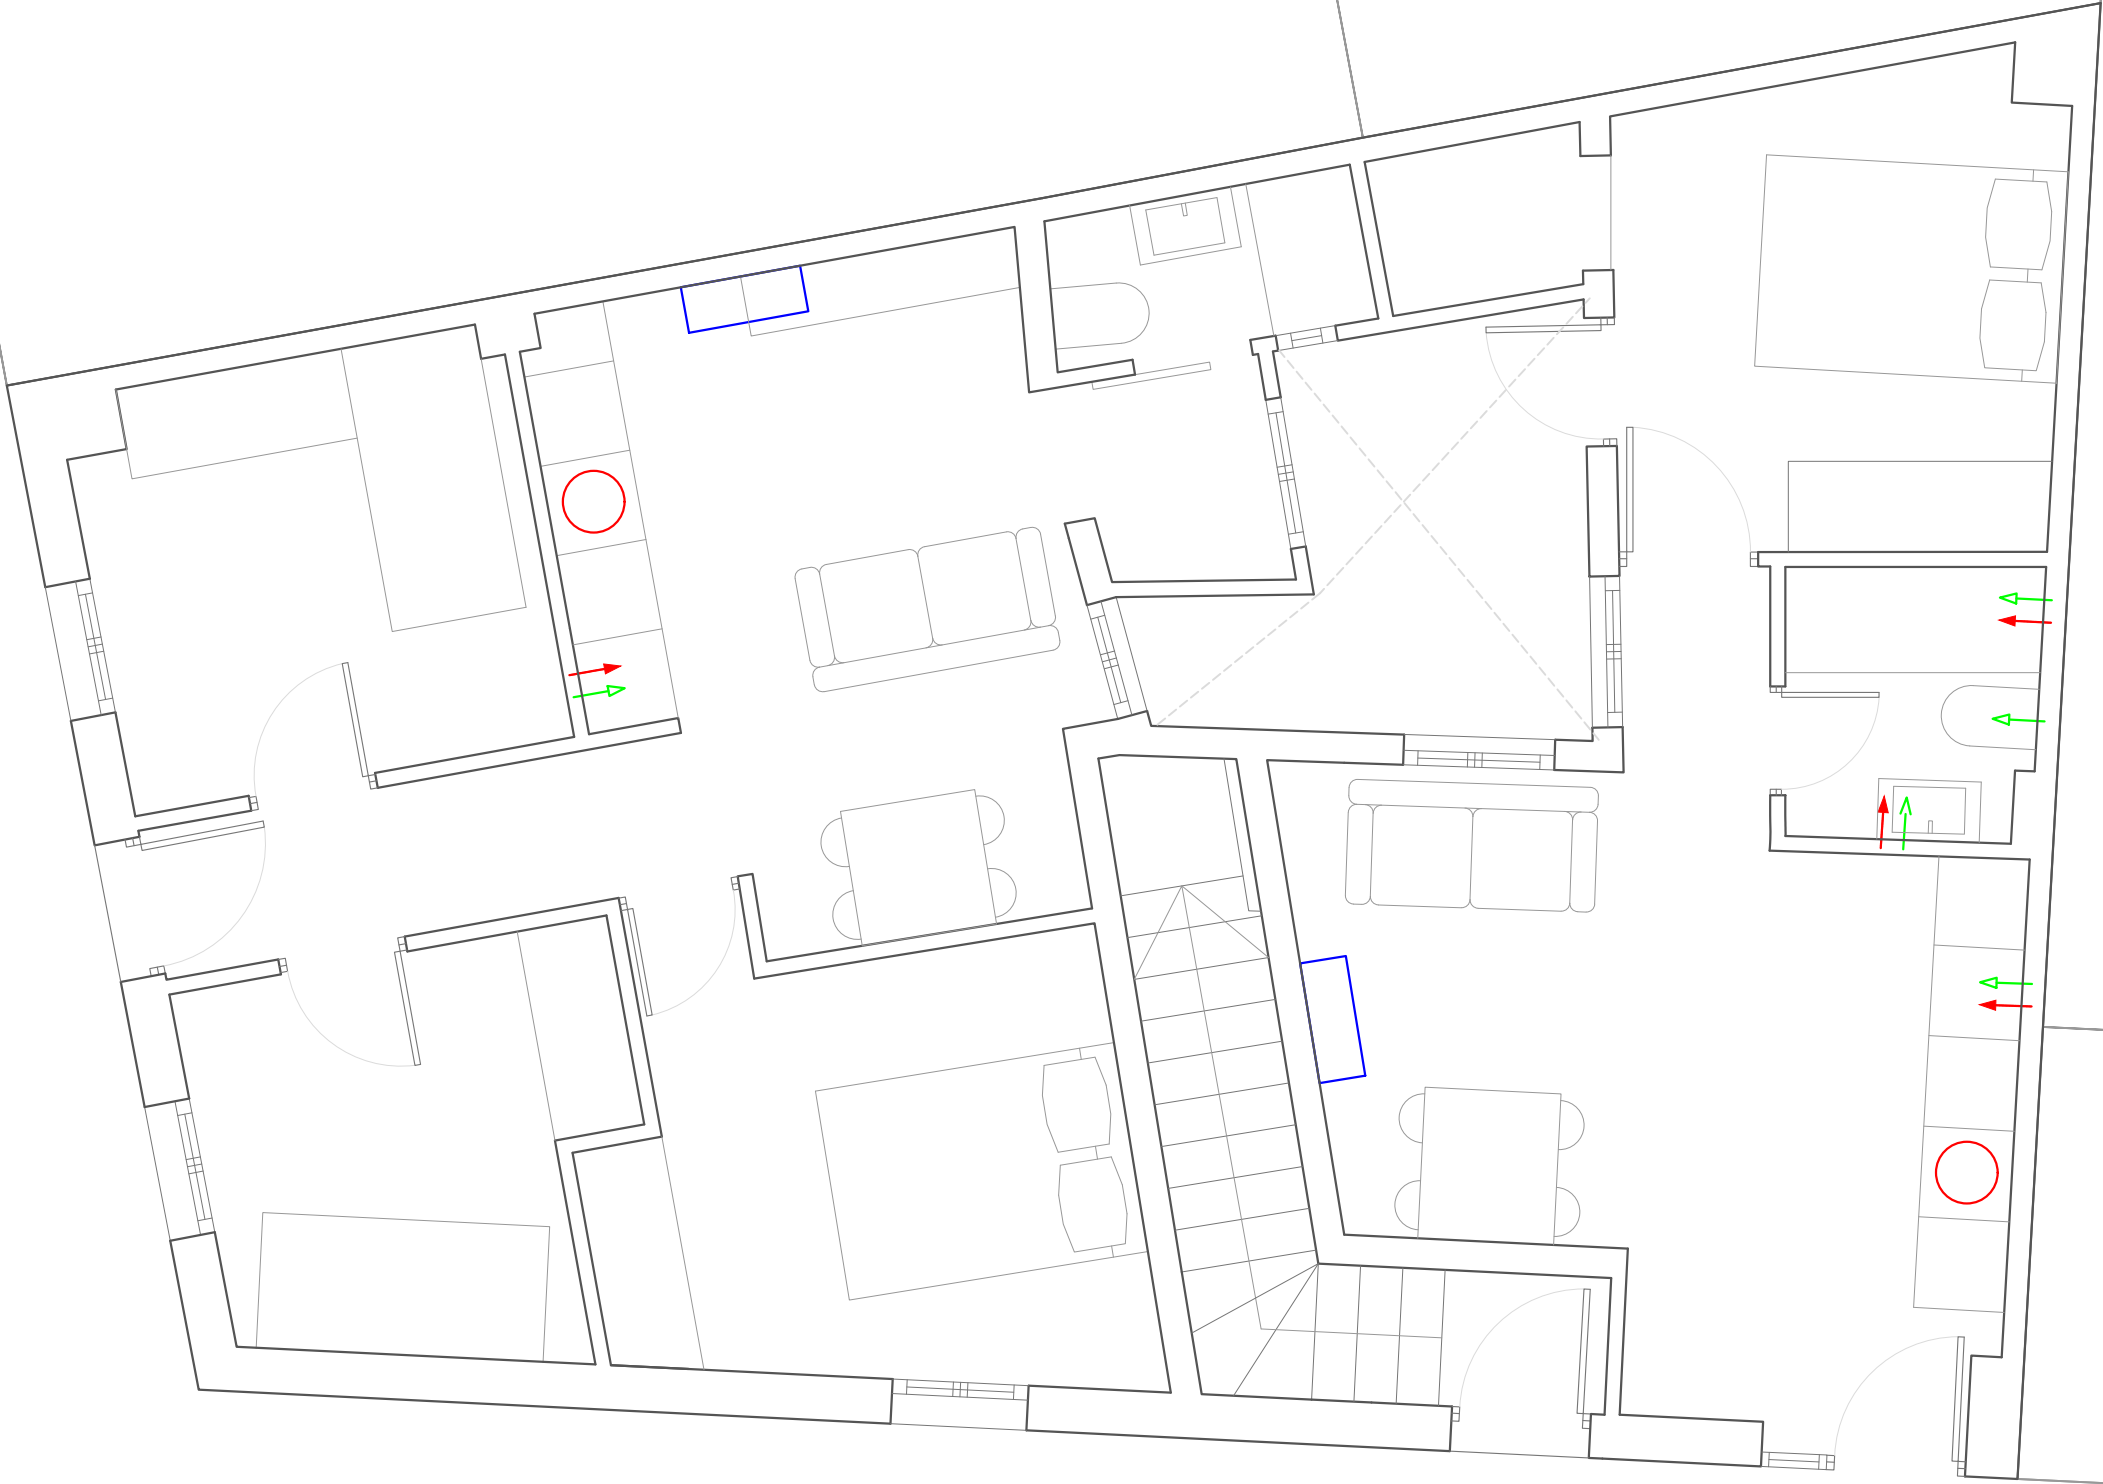

ATICA ESTUDIO

LUGO 83

PROYECTO BASICO Y
DE EJECUCION


REFORMA DE VIVIENDAS
EN EDIFICIO LUGO 83

Propiedad: Ingeniería y reformas
Gómez León
Emplazamiento: C. de Lugo, 83,
Torrero-La Paz, 50007 Zaragoza

Fecha: 3 de MARZO 2026

Técnicos:
VICTOR LEON SAUCO
COAAZ 1943

ESCALA
1/50

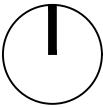

ER06

Reformado. Planta primera.
Abastecimiento.



ATICA ESTUDIO

LUGO 83

PROYECTO BASICO Y
DE EJECUCION


REFORMA DE VIVIENDAS
EN EDIFICIO LUGO 83

Propiedad: Ingeniería y reformas
Gómez León
Emplazamiento: C. de Lugo, 83,
Torrero-La Paz, 50007 Zaragoza

Fecha: 3 de MARZO 2026


Técnicos:
VICTOR LEON SAUCO
COATZ 1943

ESCALA
1/50

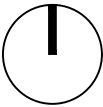

ER07

Reformado. Planta baja.
Saneamiento.

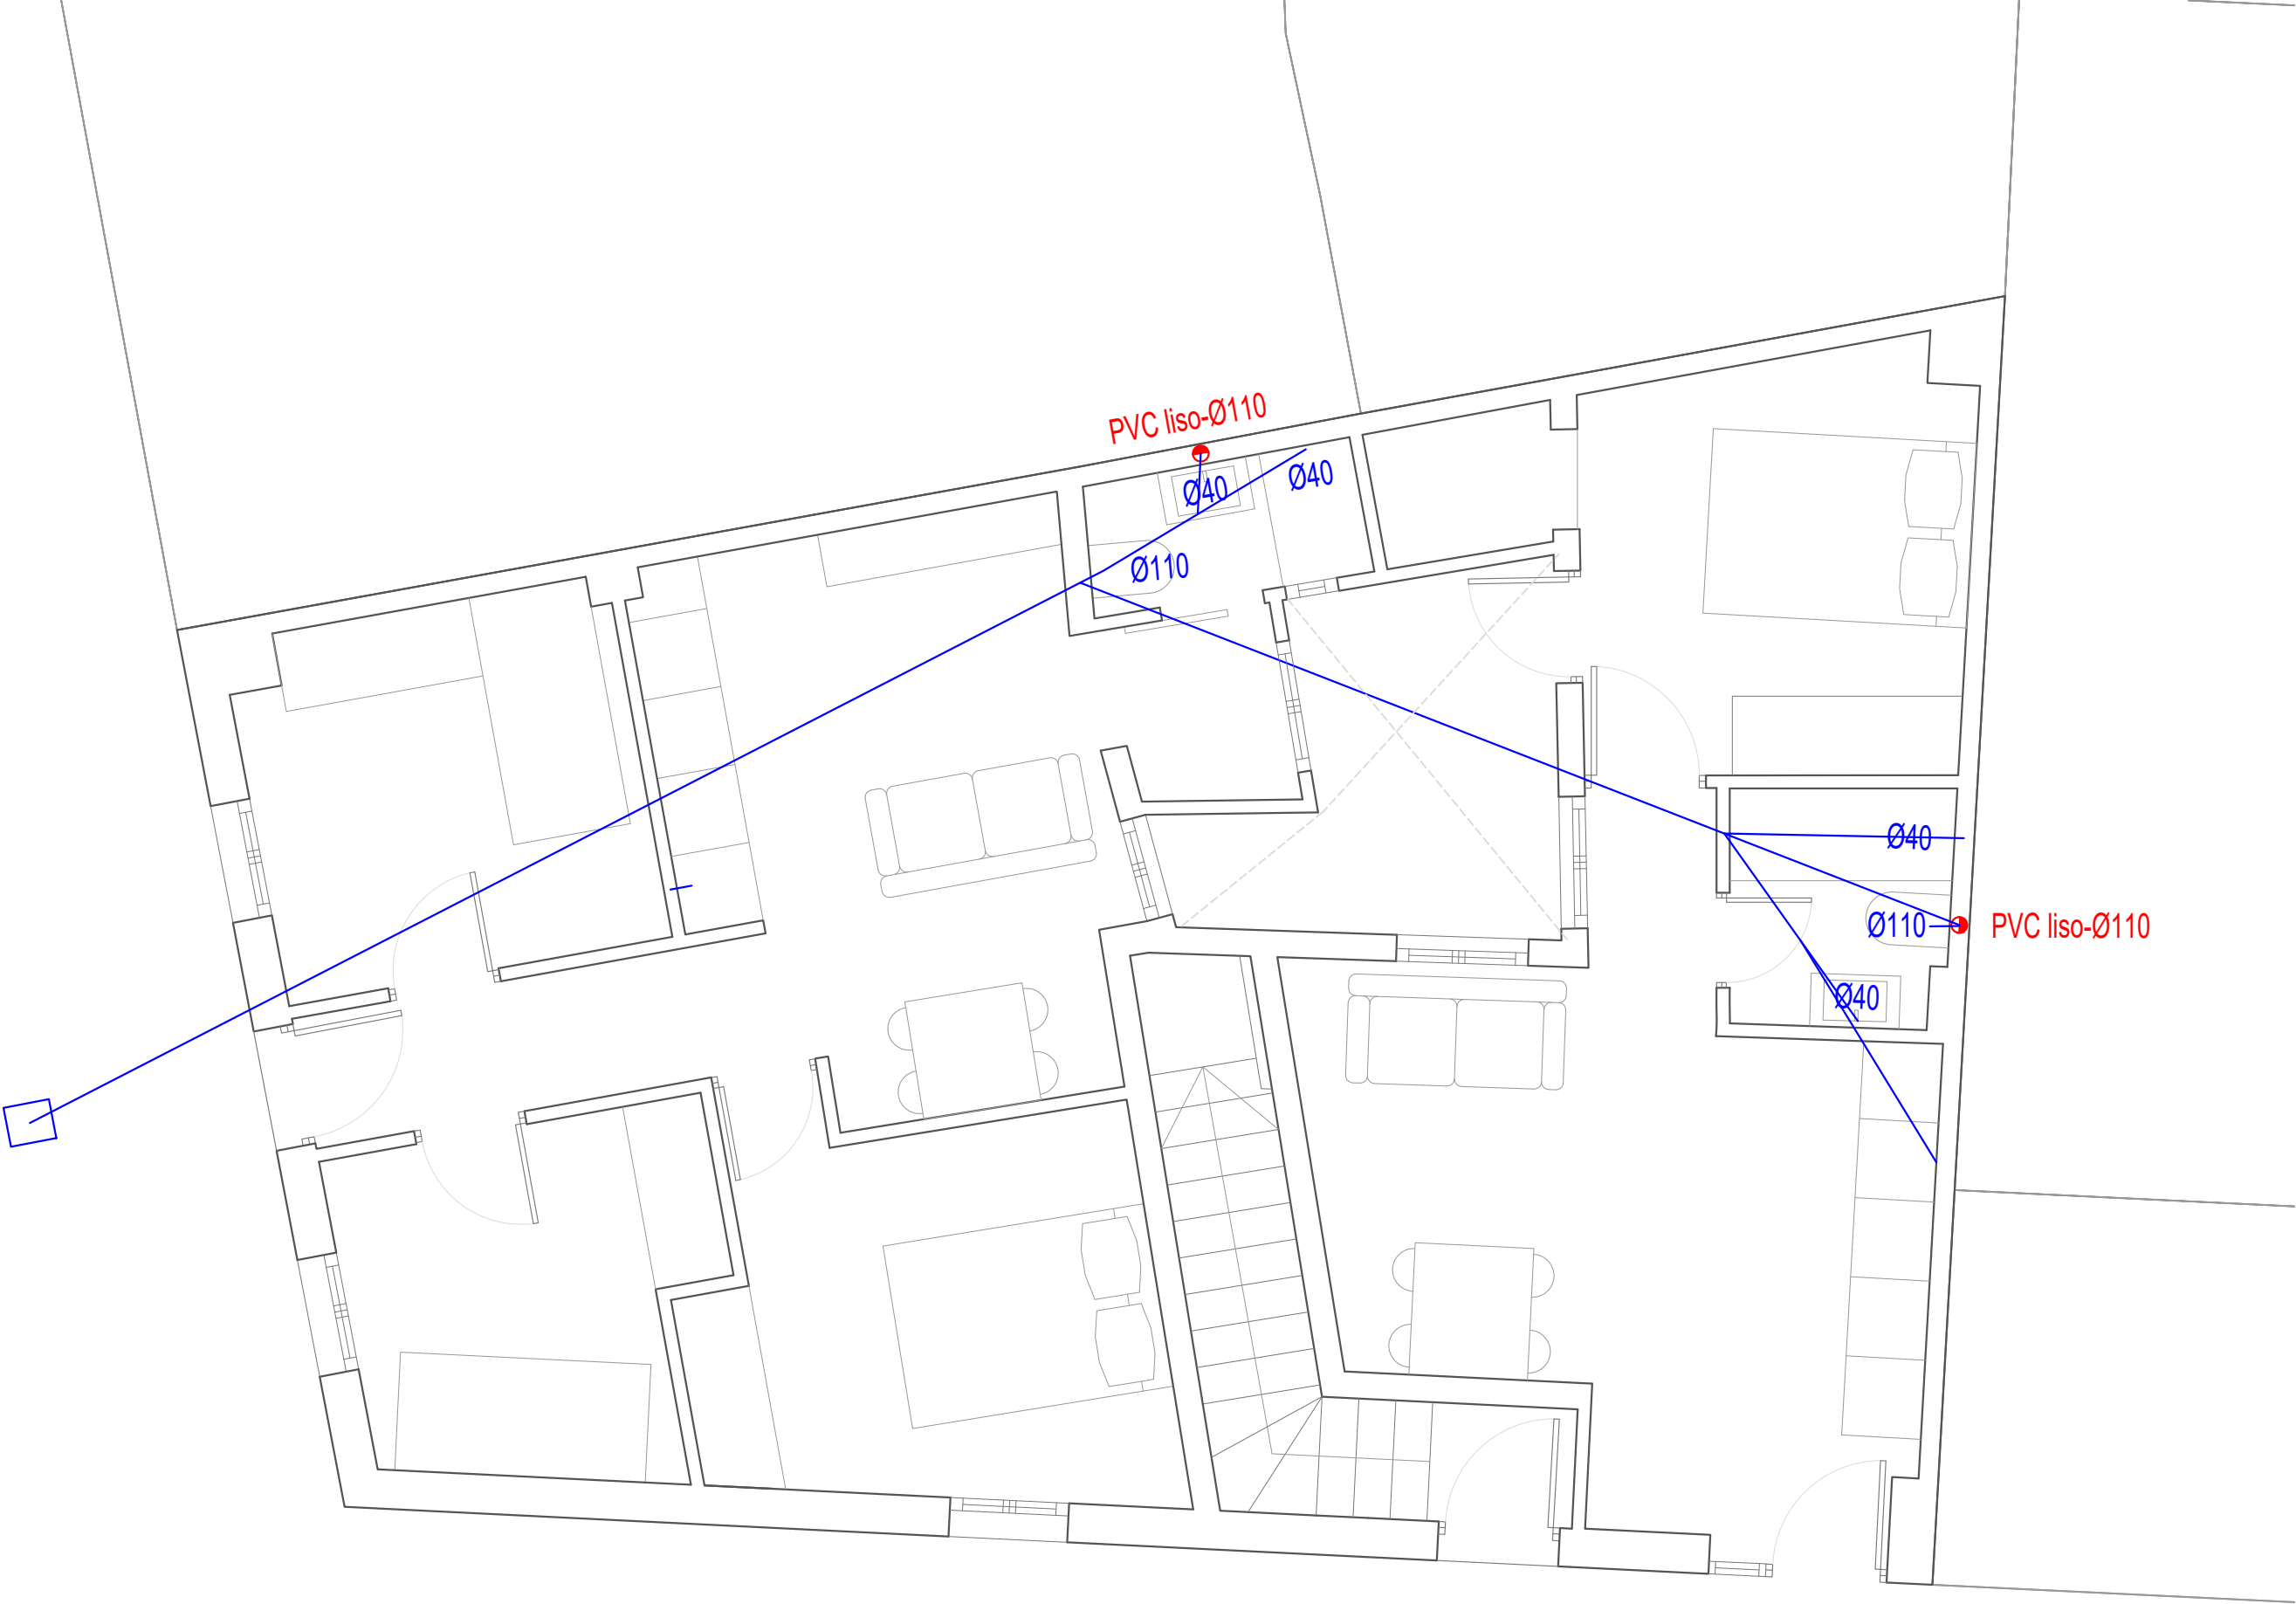

ATICA ESTUDIO

LUGO 83

PROYECTO BASICO Y
DE EJECUCION


REFORMA DE VIVIENDAS
EN EDIFICIO LUGO 83

Propiedad: Ingeniería y reformas
Gómez León
Emplazamiento: C. de Lugo, 83,
Torrero-La Paz, 50007 Zaragoza

Fecha: 3 de MARZO 2026


Técnicos:
VICTOR LEON SAUCO
COAAZ 1943

ESCALA
1/50

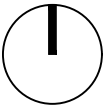

ER08

Reformado. Planta primera.
Saneamiento.

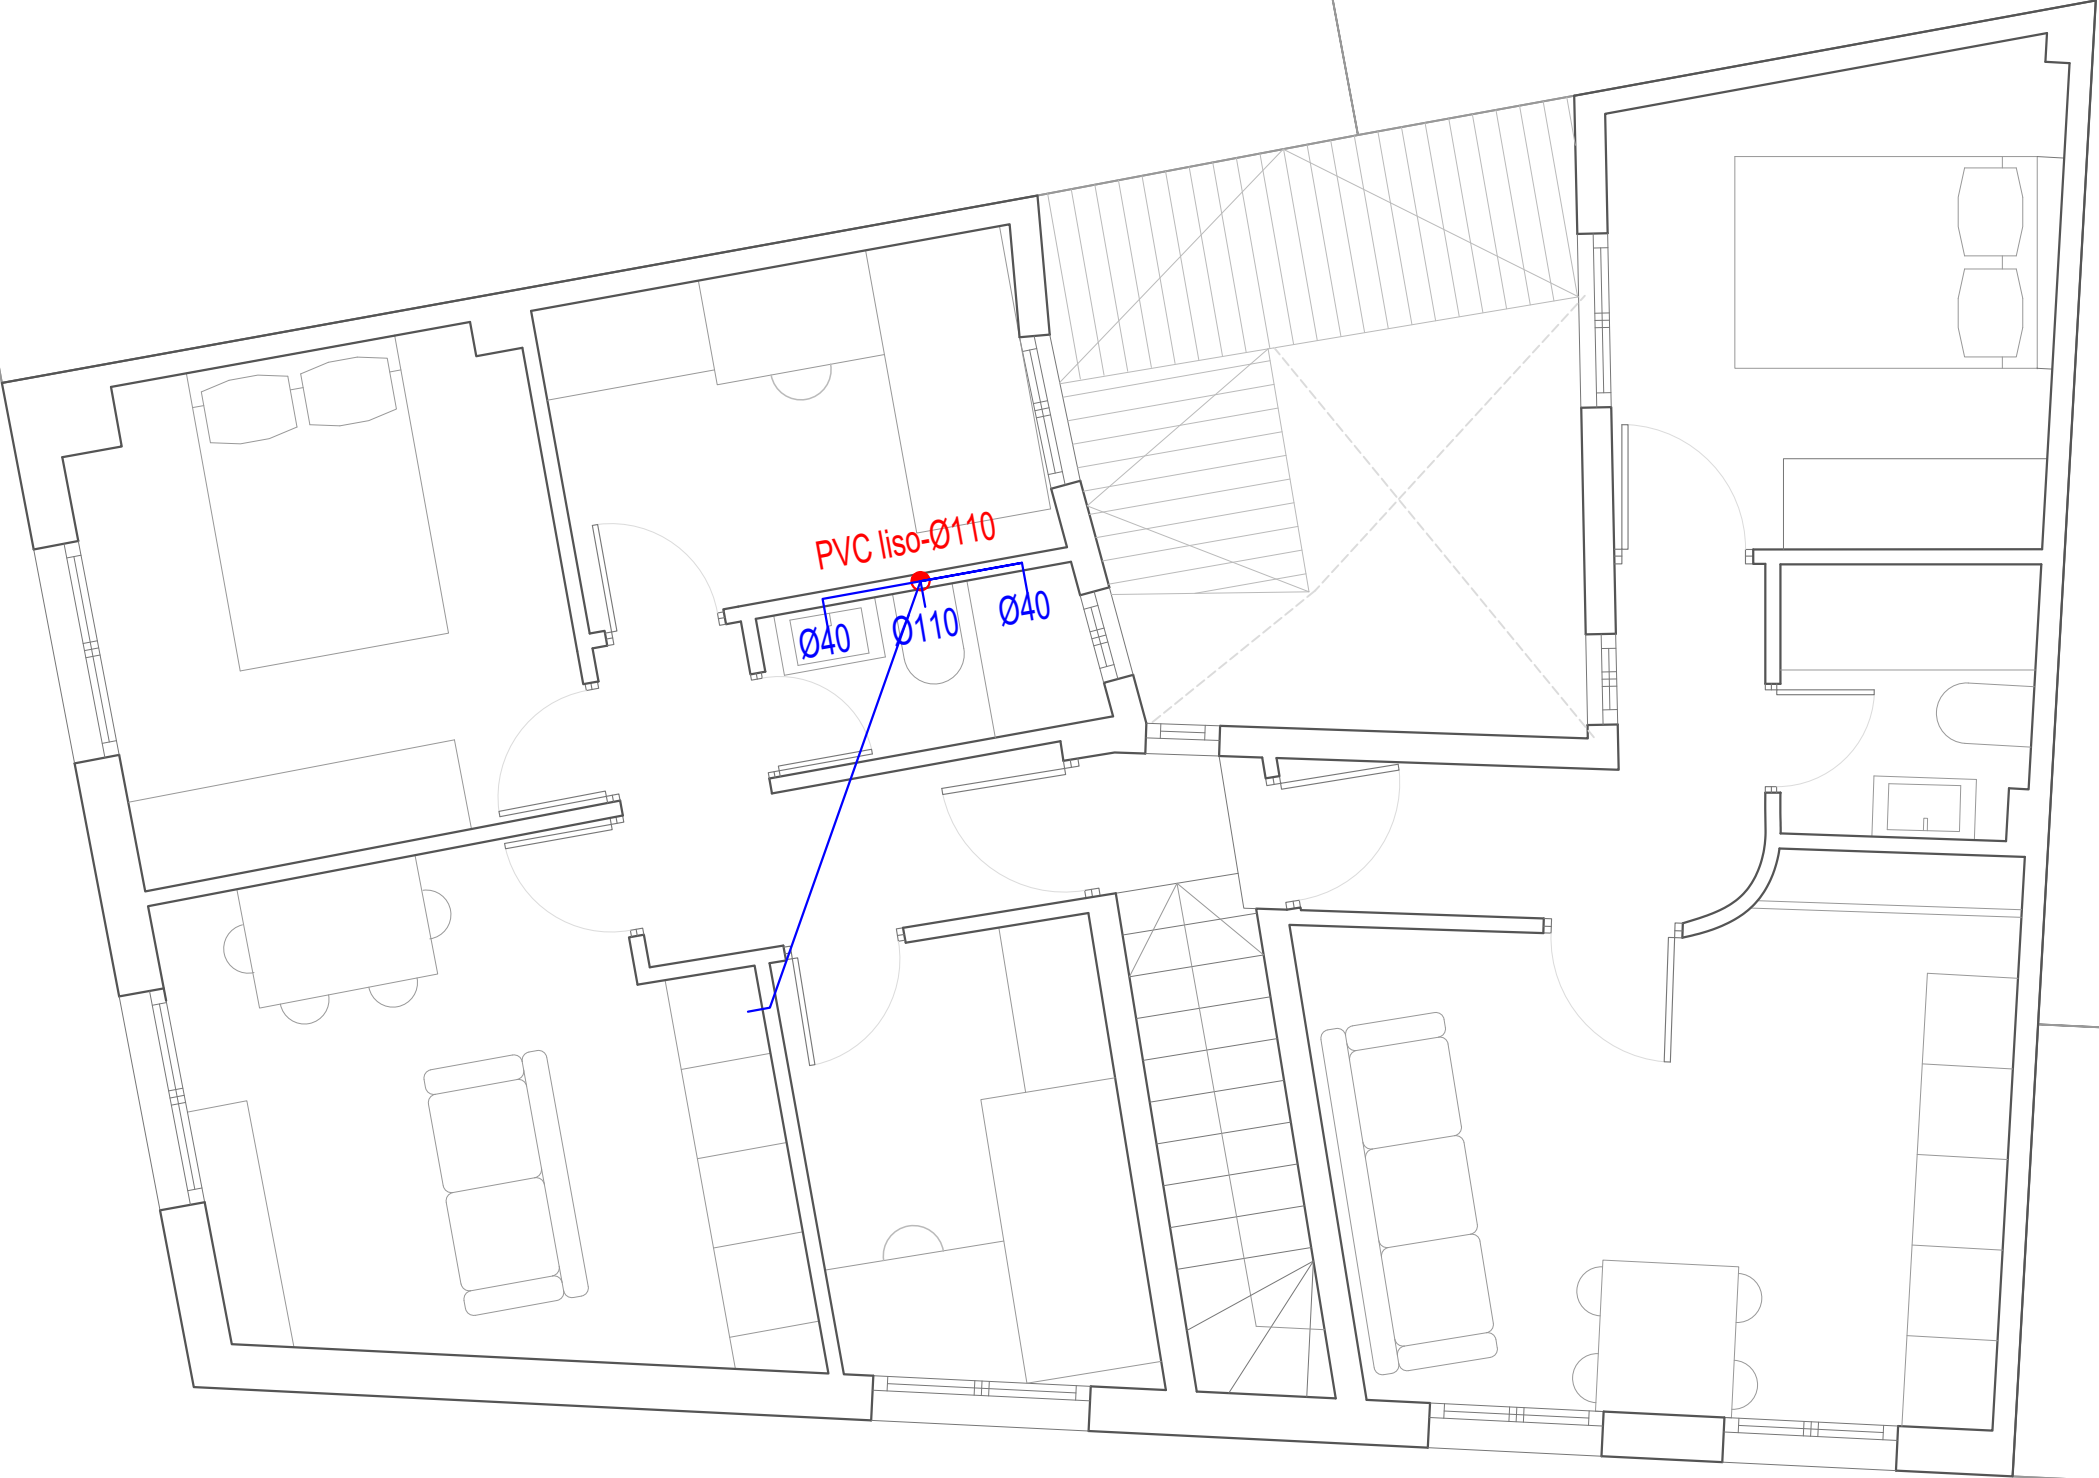

ATICA ESTUDIO

LUGO 83

PROYECTO BASICO Y
DE EJECUCION


REFORMA DE VIVIENDAS
EN EDIFICIO LUGO 83

Propiedad: Ingeniería y reformas
Gómez León
Emplazamiento: C. de Lugo, 83,
Torrero-La Paz, 50007 Zaragoza

Fecha: 3 de MARZO 2026

Técnicos:
VICTOR LEON SAUCO
COATZ 1943

ESCALA
1/50

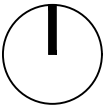

ER09
Reformado. Planta baja. Electricidad.



ATICA ESTUDIO

LUGO 83

PROYECTO BASICO Y
DE EJECUCION


REFORMA DE VIVIENDAS
EN EDIFICIO LUGO 83

Propiedad: Ingeniería y reformas
Gómez León
Emplazamiento: C. de Lugo, 83,
Torrero-La Paz, 50007 Zaragoza

Fecha: 3 de MARZO 2026

Técnicos:
VICTOR LEON SAUCO
COATZ 1943

ESCALA
1/50

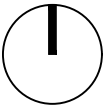

ER10

Reformado. Planta primera.
Electricidad.

