



MEMORIA DE CALIDADES Y PLANOS

MEMORIA DE CALIDADES

COMEDOR	ACABADOS • Pavimento general-Porcelánico 60*60cm.Calidad IP4. • Pavimento terraza-Porcelánico 60*60cm.Calidad IP4. • Recubrimiento paredes y techo–Pintura blanca temple lisa. EQUIPAMIENTO INCLUIDO • Aire acondicionado tipo con tecnología Inverter. • Luminaria led tipo spot.
COCINA	ACABADOS • Revestimiento de pared porcelánico calidad IP4 entre mueble alto y mueble bajo de cocina • Mesón de cocina de granito. • Mobiliario alto y bajo de cocina de tablero de partículas con recubrimiento de melamina. EQUIPAMIENTO INCLUIDO • Fregadero de acero inoxidable. • Grifería de acero inoxidable. • Vitrocerámica eléctrica. • Campana de Inoxidable. • Horno eléctrico. • Microondas. • Nevera. • Luminaria led tipo spot.
LAVADERO	ACABADOS • Calefón eléctrico • Lavadora • Luminaria led tipo spot.


BAÑOS	ACABADOS • Pavimento General-Porcelánico60*60cm. Calidad IP4. • Revestimiento Paredes–Porcelánico. Calidad IP4. • Recubrimiento Techo–Pintura blanca temple lisa. EQUIPAMIENTO INCLUIDO • Plato de ducha con mampara. • Mueble y Lavamanos con espejo. • Ducha con control monocomando de acero inoxidable. • Grifo lavamanos de acero inoxidable. • Inodoro con tanque alto de bajo consumo de agua.
HABITACIÓN	ACABADOS • Pavimento general-Porcelánico60*60cm. CalidadIP4. • Pavimento terraza-Porcelánico60*60cm. CalidadIP4. • Recubrimiento paredes y techo–Pintura blanca temple lisa. • Armarios y Closet revestidos en tablero de partículas con recubrimiento de melamina con cajoneras y barra colgador. EQUIPAMIENTO INCLUIDO • Aire acondicionado tipo con tecnología Inverter. • Luminaria led tipo spot.
GENERAL	• Carpinterías metálicas en aluminio con vidrios anti-huracán • Ascensor • Instalaciones comunes acometidas RITI, TV, Internet, agua, luz...etc • Armarios guarda bolsas de palos de golf en el exterior

*Tres opciones de amueblado total (coste adicional)


NIVEL 1




NIVEL 2

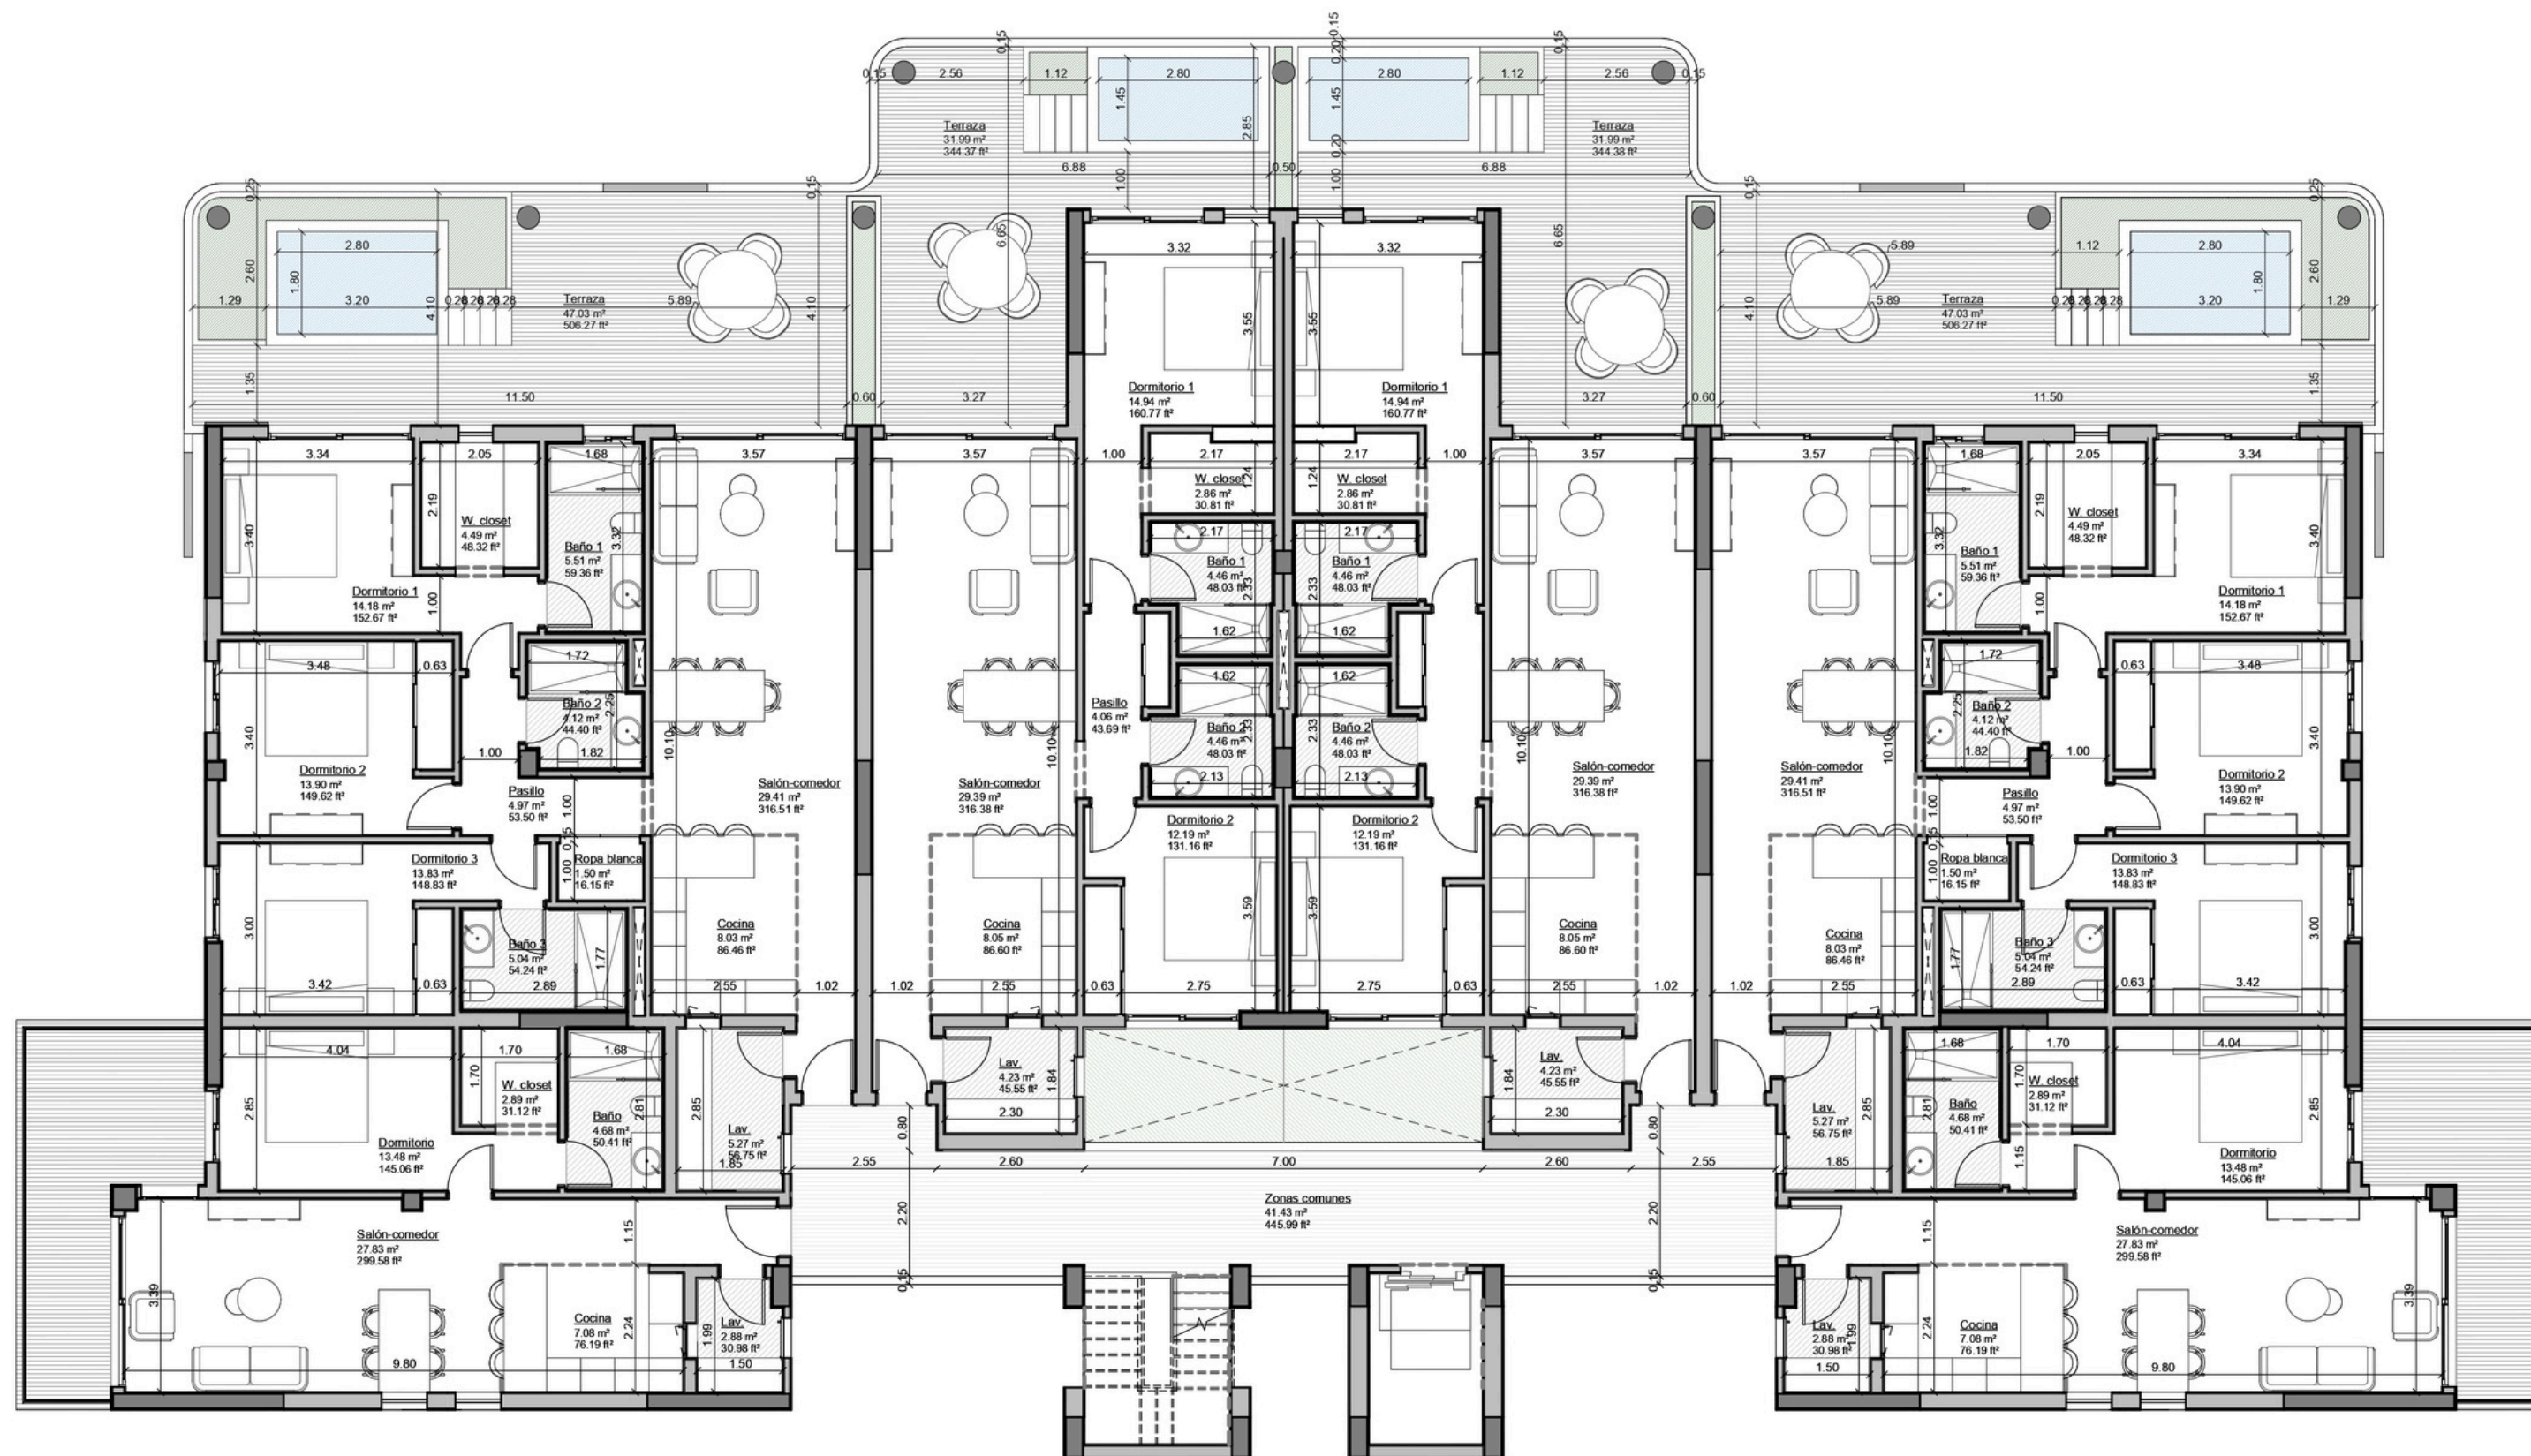

NIVEL 3

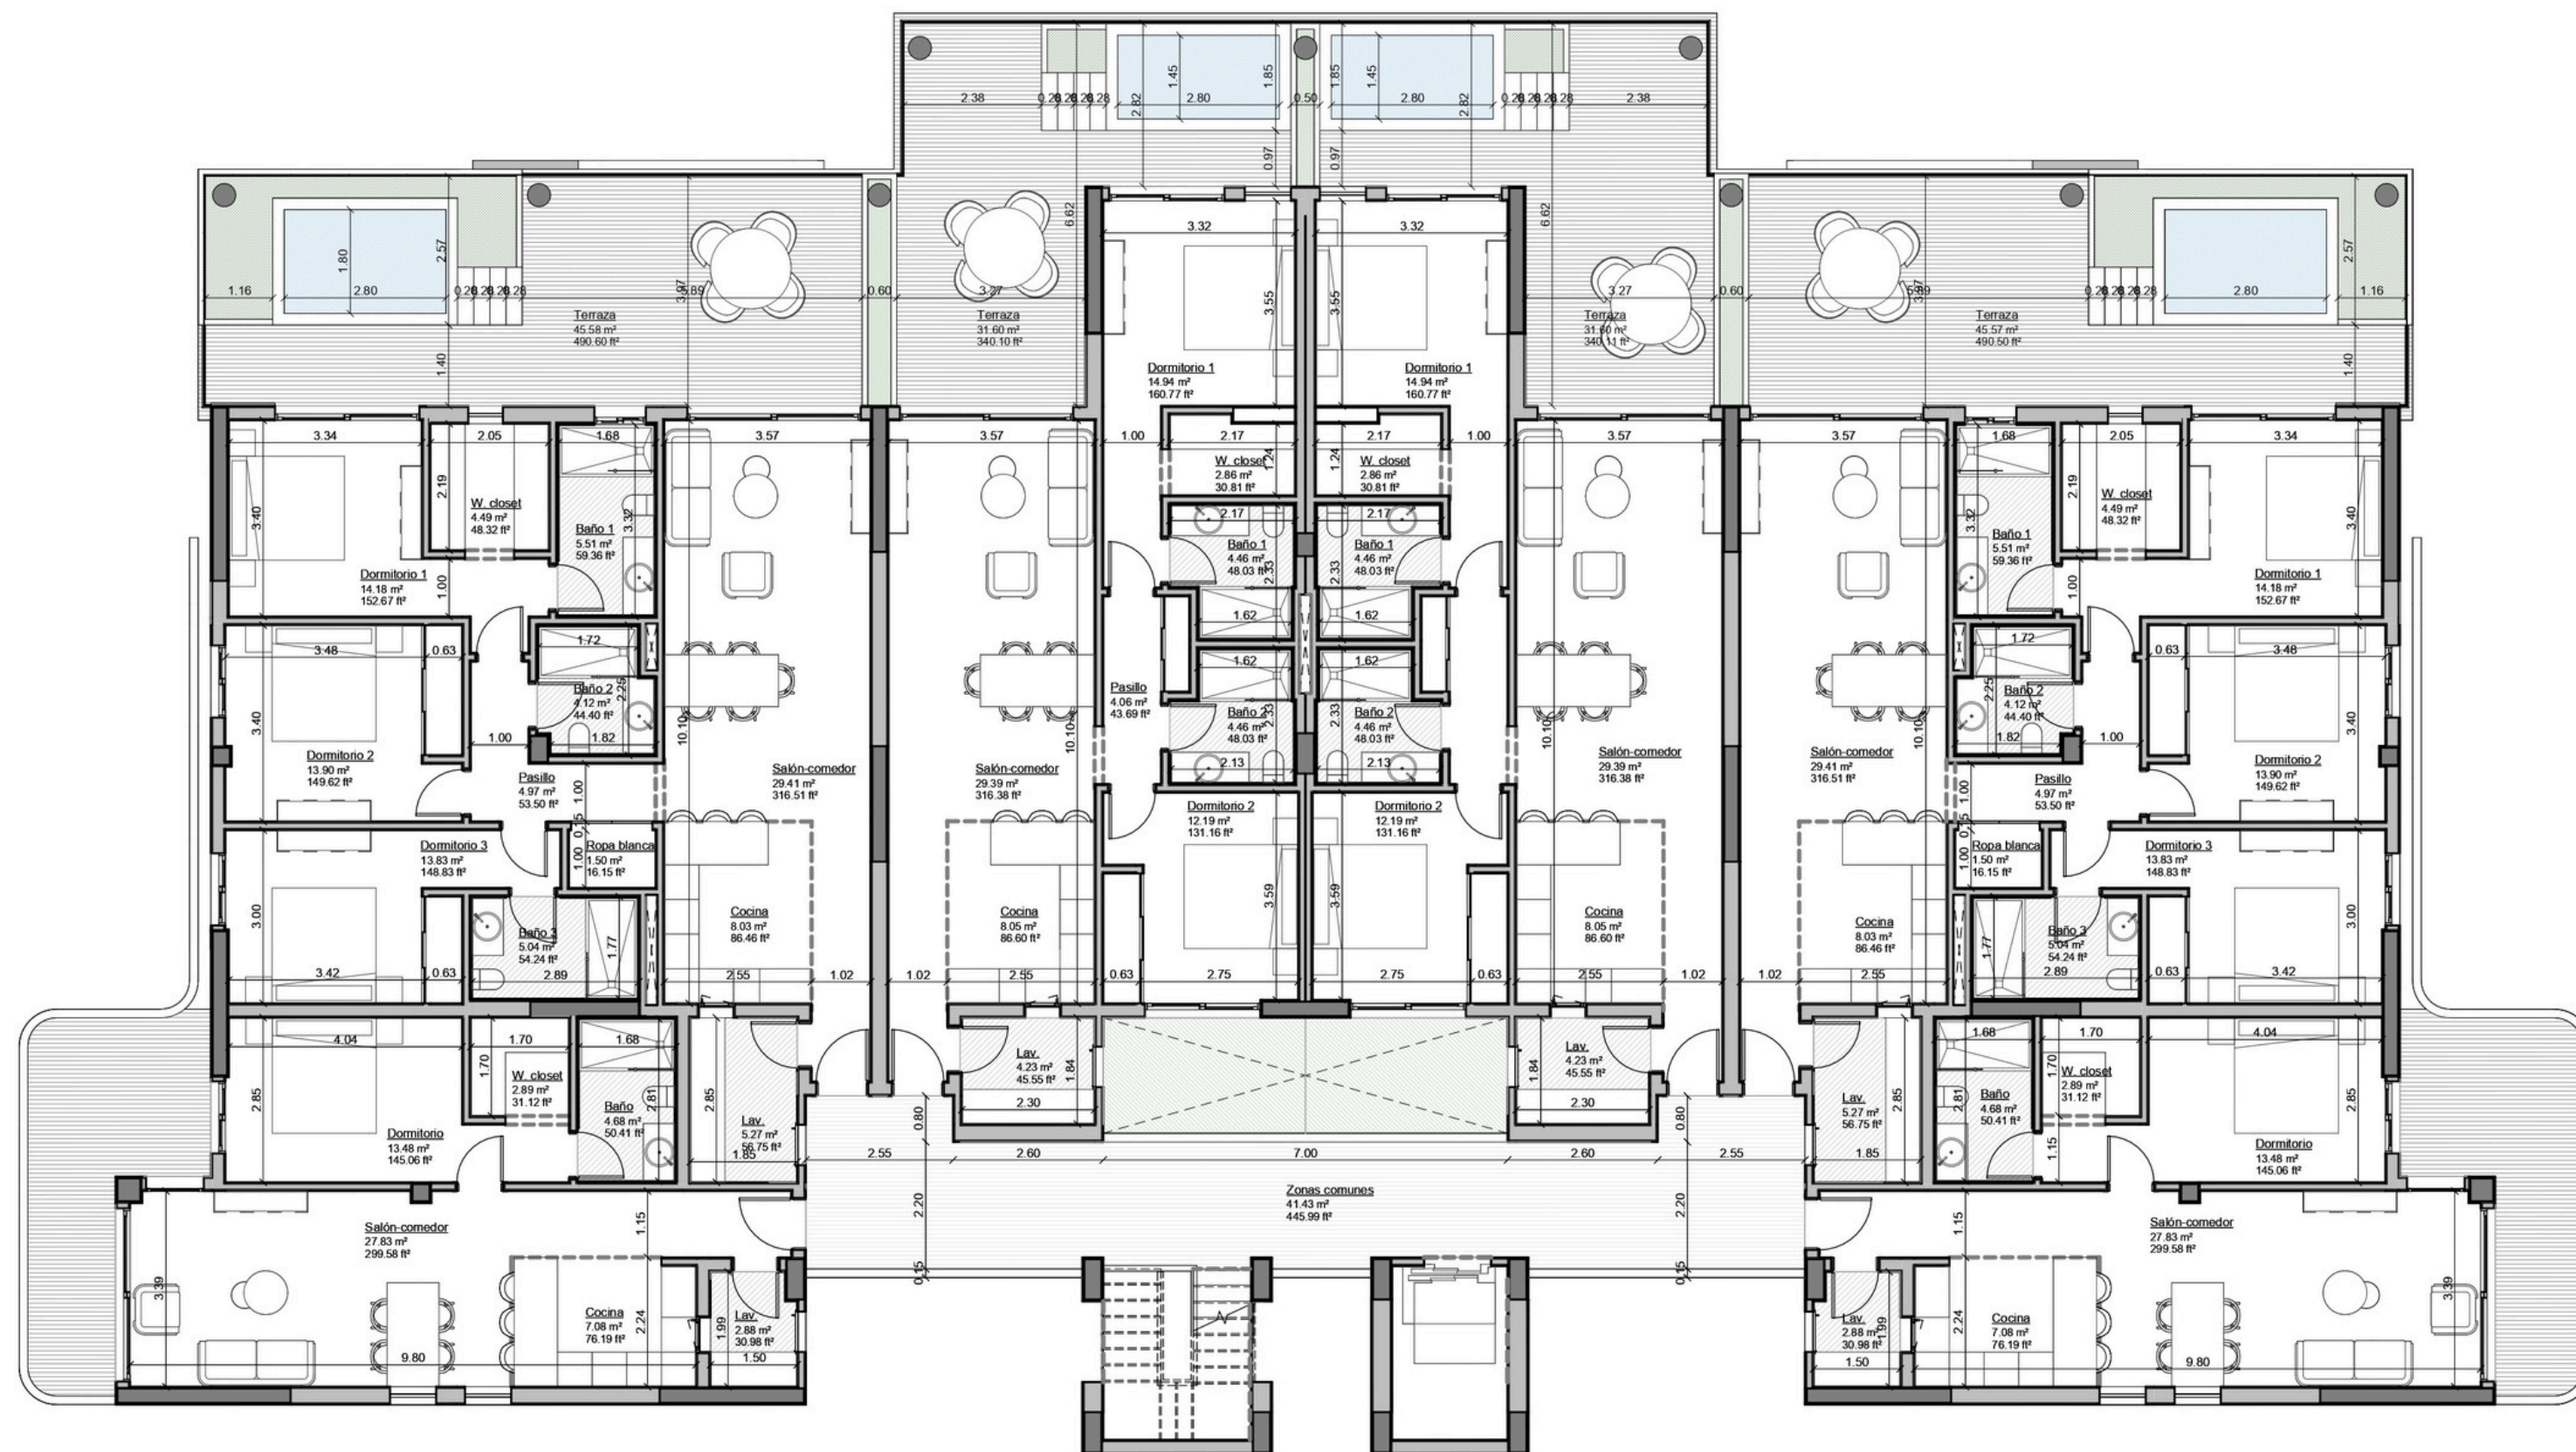

NIVEL 4

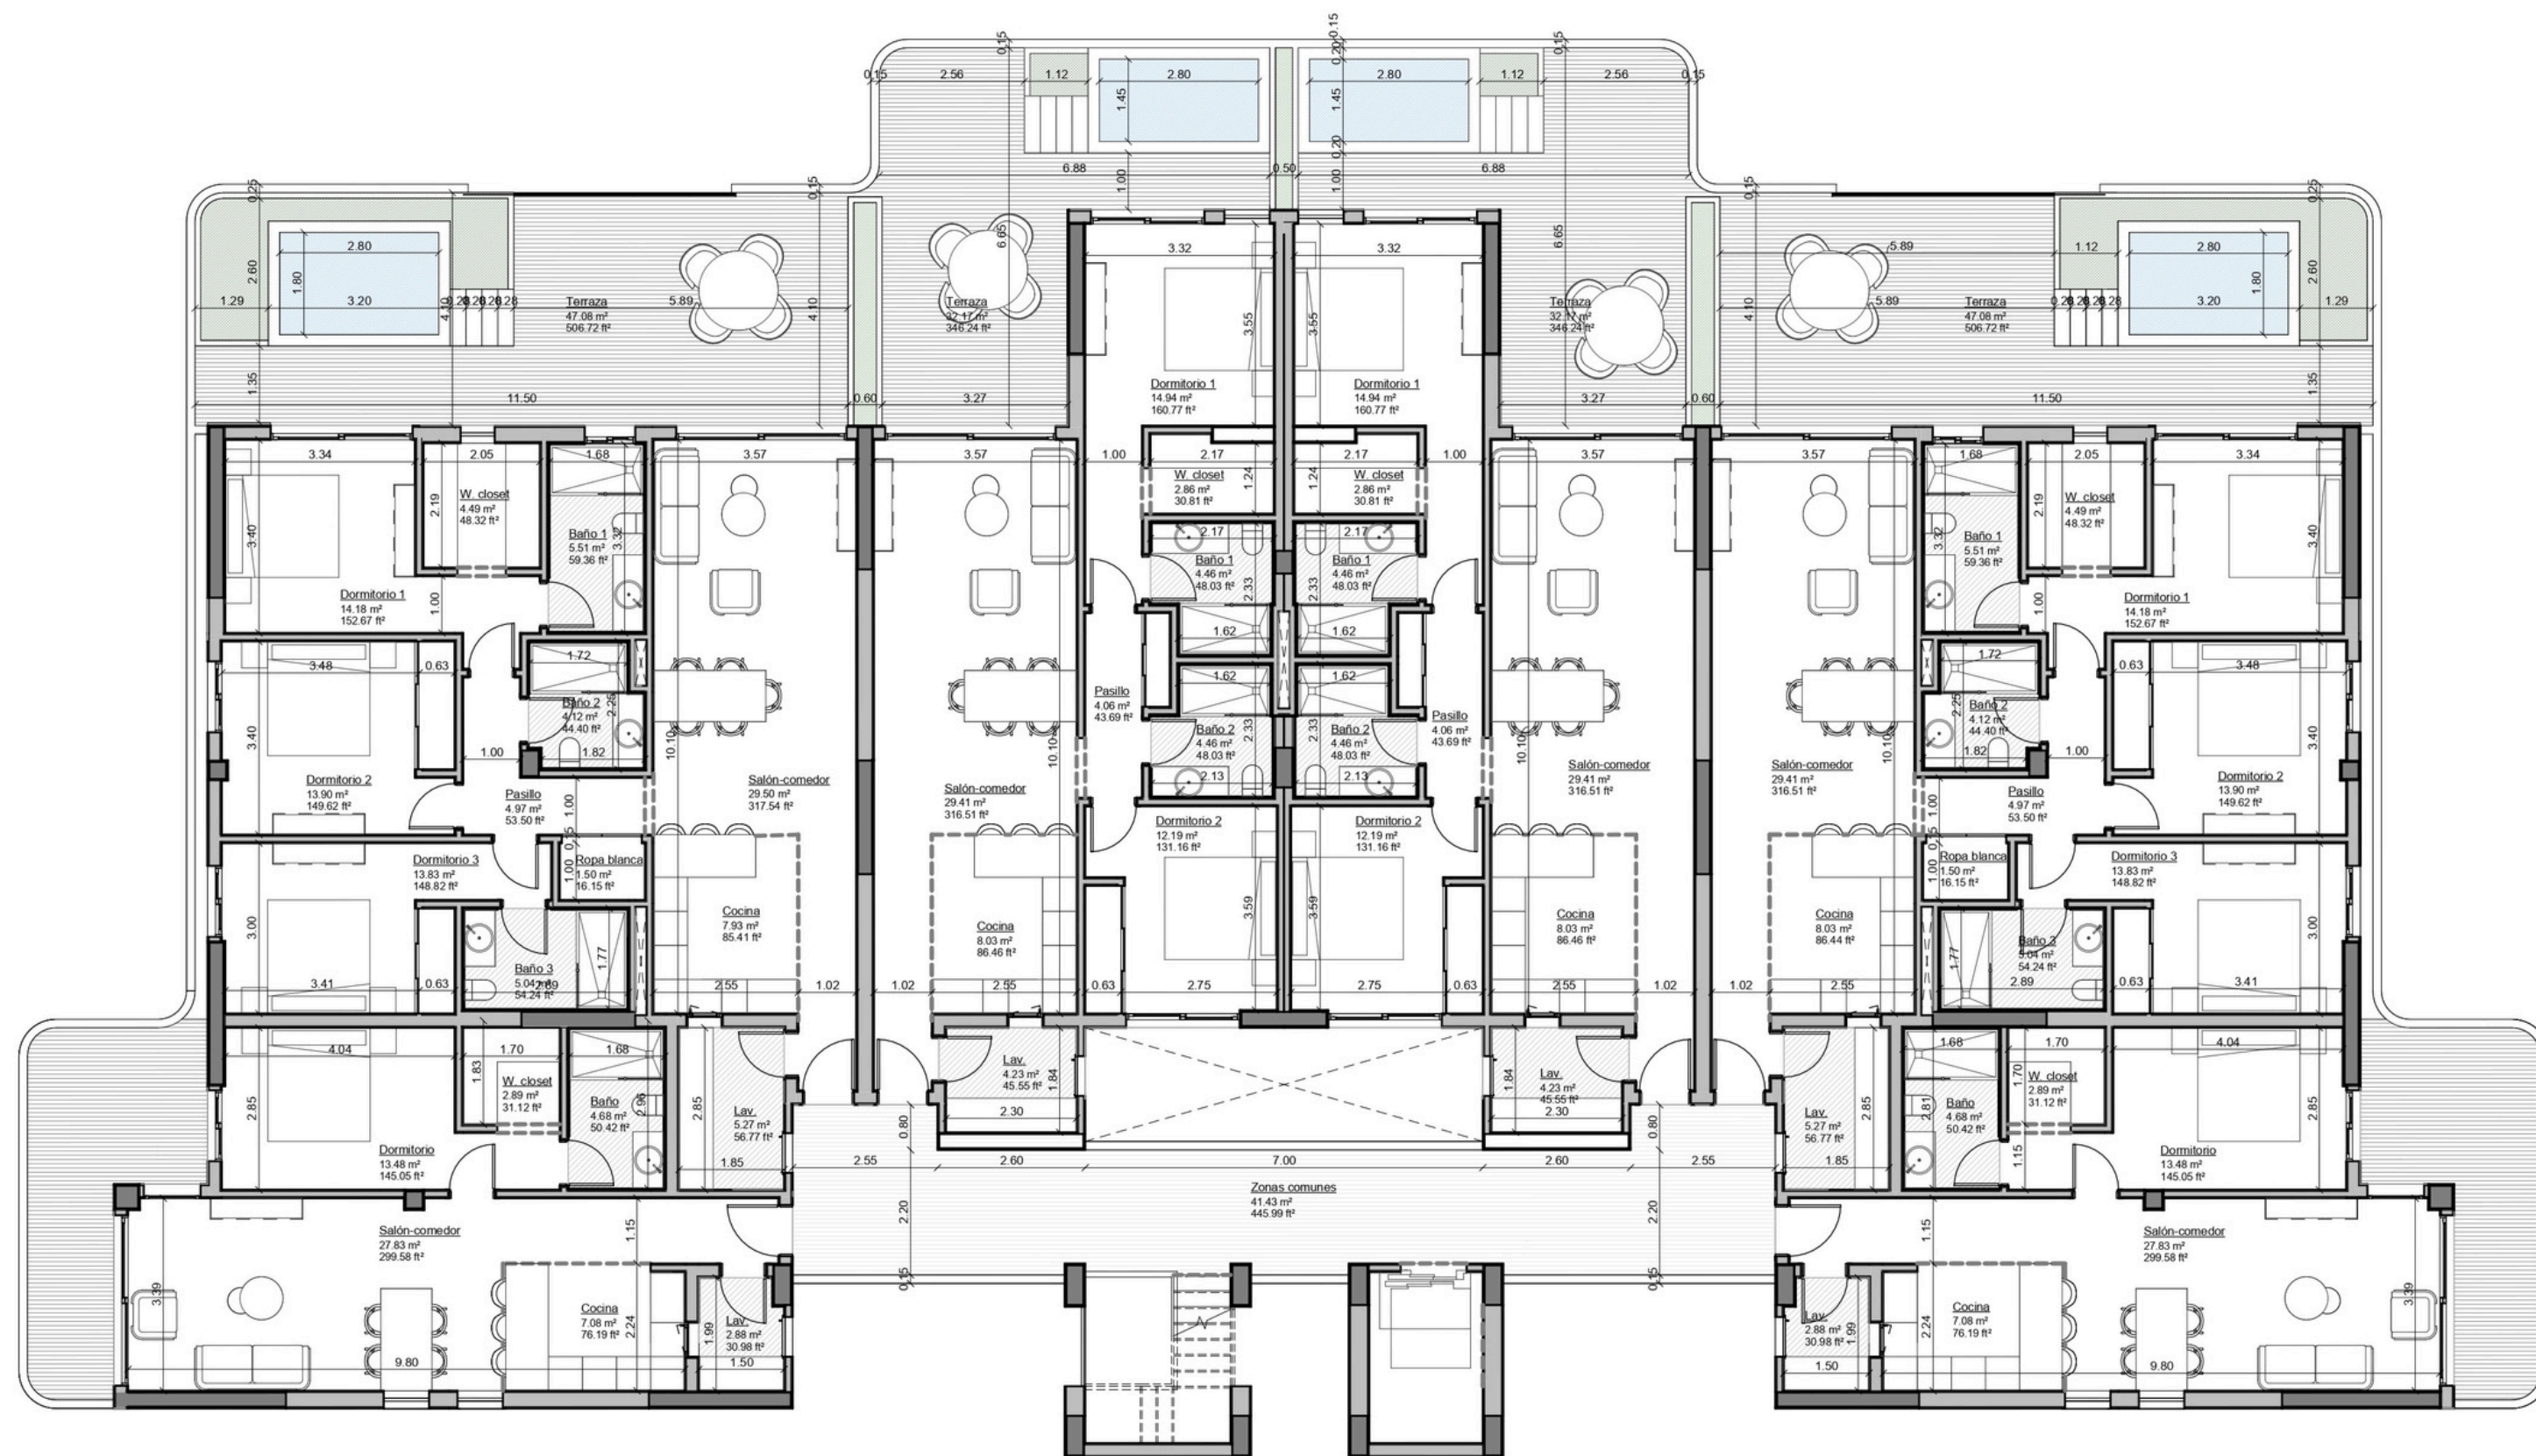

Escala 1 : 75

