



ESTADO REFORMADO.
PLANO DE DISTRIBUCIÓN
E. 1/100

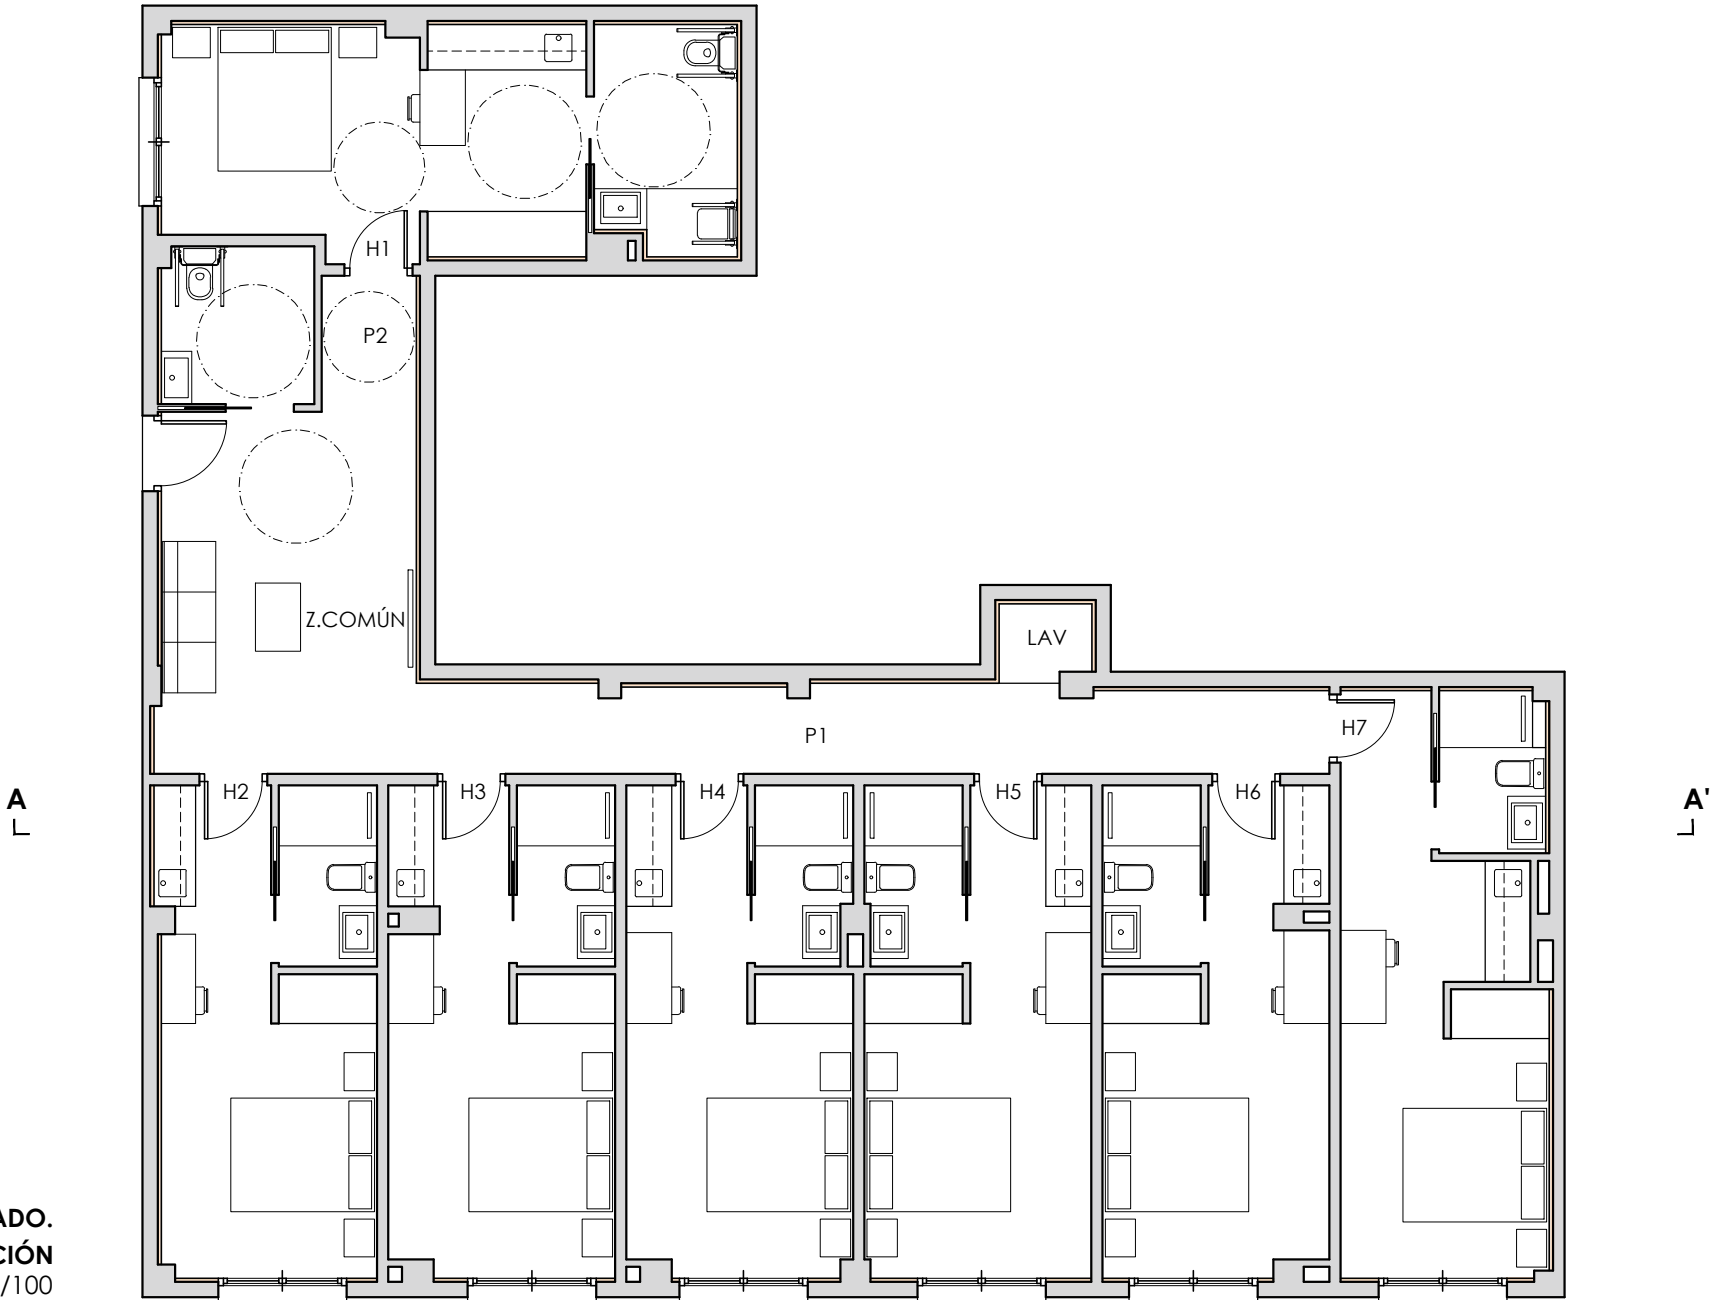

ESTADO REFORMADO.
SECCIÓN
E. 1/100

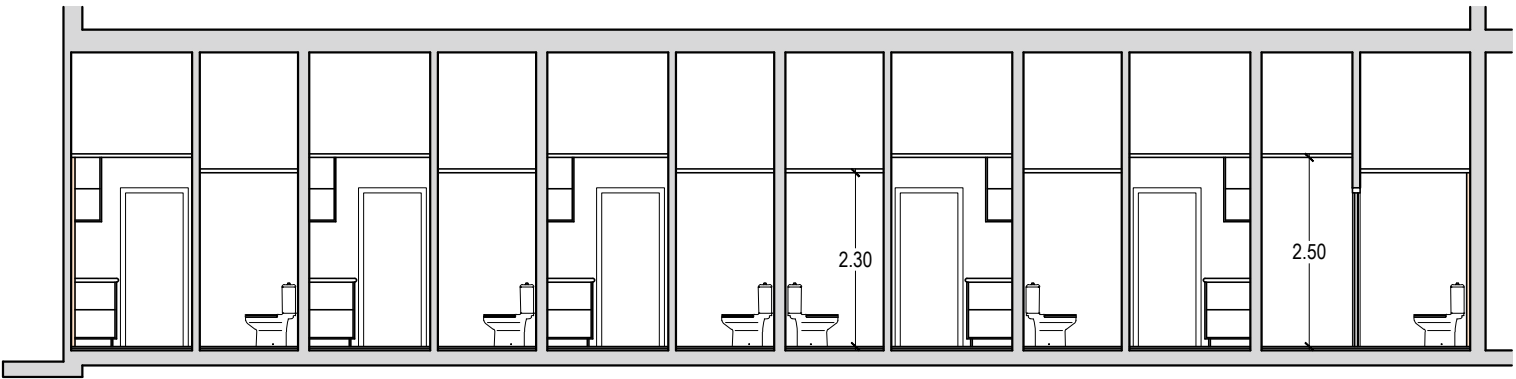

SUPERFICIE ÚTIL

HABITACION 1	
HABITACIÓN.....	16.55 m2.
BAÑO.....	5.55 m2.

SUPERFICIE ÚTIL HABITACIÓN 1..... **22.10 m2**

HABITACION 2	
HABITACIÓN.....	15.15 m2.
BAÑO.....	3.10 m2.

SUPERFICIE ÚTIL HABITACIÓN 2..... **18.25 m2**

HABITACION 3	
HABITACIÓN.....	15.65 m2.
BAÑO.....	3.10 m2.

SUPERFICIE ÚTIL HABITACIÓN 3..... **18.75 m2**

HABITACION 4	
HABITACIÓN.....	15.85 m2.
BAÑO.....	3.00 m2.

SUPERFICIE ÚTIL HABITACIÓN 4..... **18.85 m2**

HABITACION 5	
HABITACIÓN.....	16.05 m2.
BAÑO.....	3.05 m2.

SUPERFICIE ÚTIL HABITACIÓN 5..... **19.10 m2**

HABITACION 6	
HABITACIÓN.....	15.60 m2.
BAÑO.....	3.15 m2.

SUPERFICIE ÚTIL HABITACIÓN 6..... **18.75 m2**

HABITACION 7	
HABITACIÓN.....	17.30 m2.
BAÑO.....	3.00 m2.

SUPERFICIE ÚTIL HABITACIÓN 7..... **20.30 m2**

ZONAS COMUNES	
ZONA COMÚN.....	16.25 m2.
BAÑO.....	4.20 m2.
LAVANDERÍA.....	1.25 m2.
PASILLO 1.....	13.85 m2.
PASILLO 2.....	2.25 m2.

SUPERFICIE ÚTIL ZONAS COMUNES..... **37.80 m2**

SUPERFICIE ÚTIL TOTAL..... **173.90 m2**

SUPERFICIE CONSTRUIDA

SUPERFICIE CONSTRUIDA TOTAL..... **207.55 m2**

A-04

PROMOTOR
INVERSOMA GROUP, S.L.U


PLANO

PROYECTO BÁSICO Y DE EJECUCIÓN PARA PENSIÓN
CALLE FRANCISCO FERRER Nº27. ZARAGOZA

JUNIO 2026

ESTADO REFORMADO. DISTRIBUCIÓN, SECCIÓN Y SUPERFICIES

ESCALA
1/100

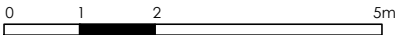


IGNACIO PÉREZ-AGUIRRE LABARTA
ARQUITECTO COLEGIADO nº 2.265 COAA

ALEJANDRO PÉREZ LAHUERTA
ARQUITECTO COLEGIADO nº 6.796 COAA

ÓSCAR MARTÍNEZ ABADÍAS
ARQUITECTO COLEGIADO nº 6.848 COAA

ESTADO REFORMADO.
COTAS Y CARPINTERÍAS
E. 1/75

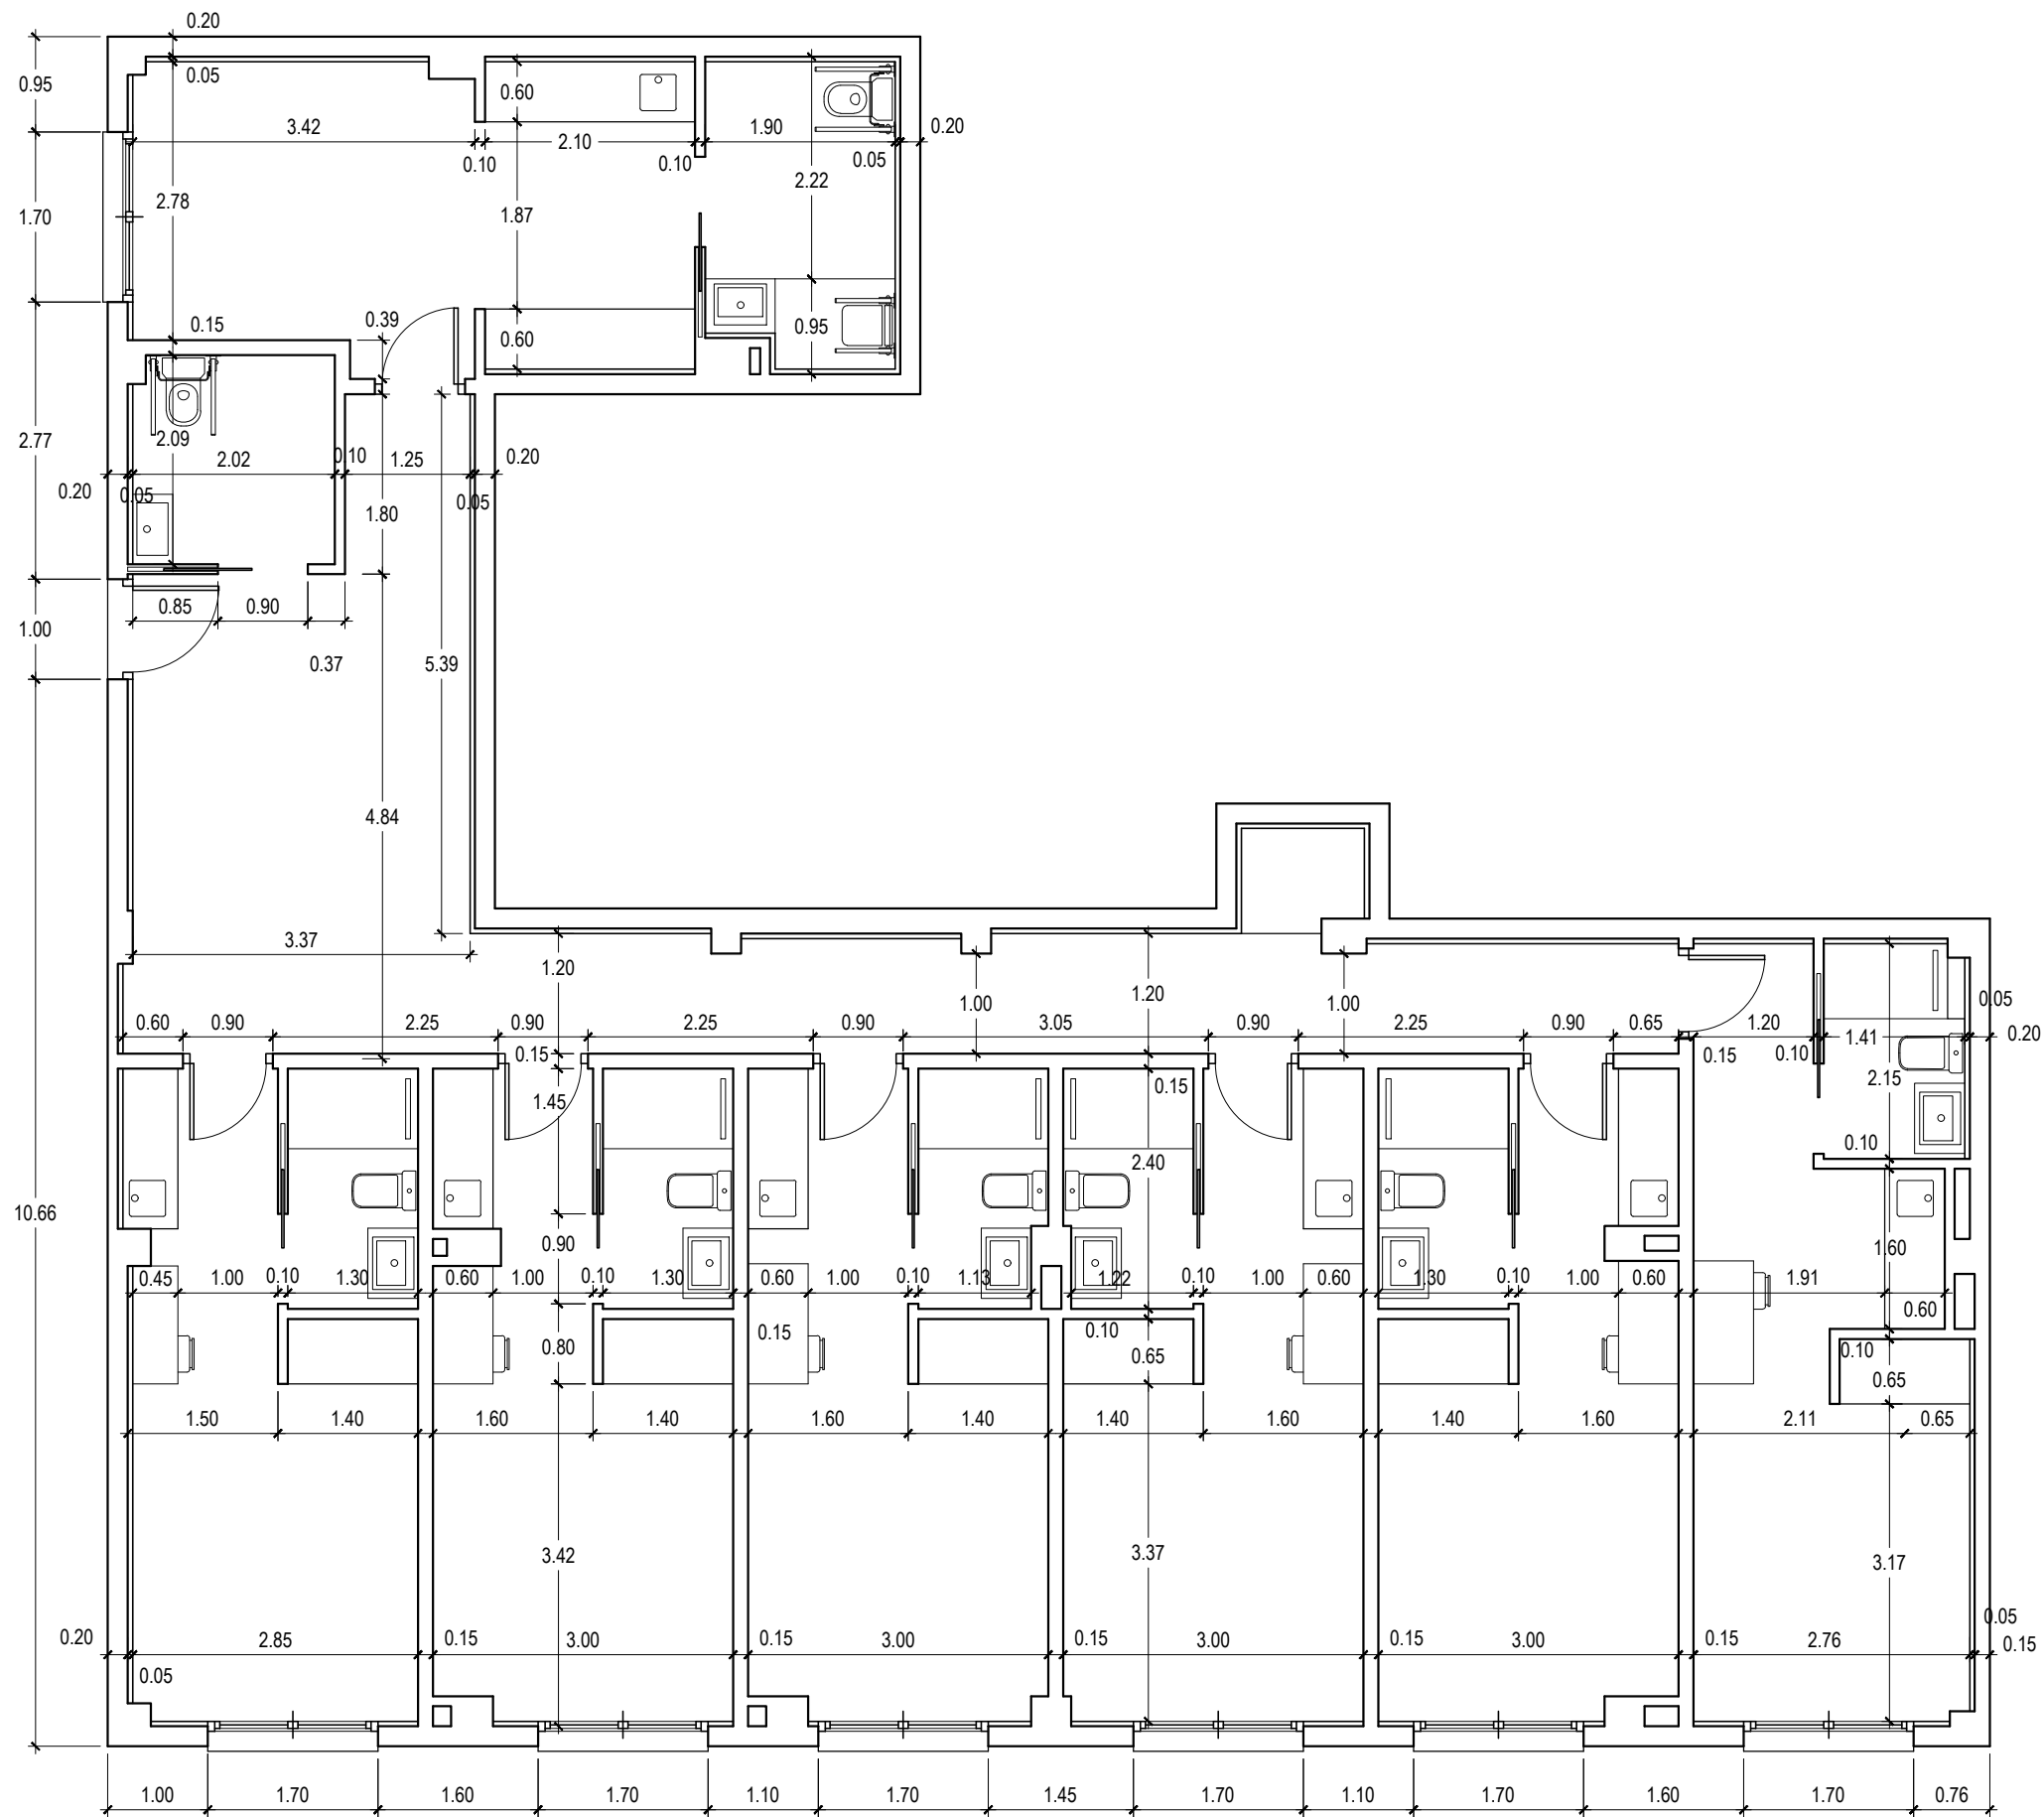

A-05

PROMOTOR
INVERSOMA GROUP, S.L.U
PLANO

PROYECTO BÁSICO Y DE EJECUCIÓN PARA PENSIÓN
CALLE FRANCISCO FERRER Nº27. ZARAGOZA

JUNIO 2026

ESTADO REFORMADO. COTAS Y MEMORIA DE CARPINTERÍAS

ESCALA
1/75




IGNACIO PÉREZ-AGUIRRE LABARTA
ARQUITECTO COLEGIADO nº 2.265 COAA


ALEJANDRO PÉREZ LAHUERTA
ARQUITECTO COLEGIADO nº 6.796 COAA


ÓSCAR MARTÍNEZ ABADÍAS
ARQUITECTO COLEGIADO nº 6.848 COAA